

Reguleringsplan


Tegningshefte

Fv. 890 Riitakuru - Ruoksadasnjárga/Rødbergnes

Deatnu/Tana kommune

Tekniske data

Delstrekning 1 fra- til profil:	0 - 5200
Delstrekning 2 fra- til profil:	0 - 2700
Delstrekning 3 fra- til profil:	0 - 3400
Dimensjoneringsklasse:	Hø1 utbedring
Fartsgrense:	80 km/t
Trafikkgrunnlag:	260 kjt/d (NVDB år 2025)


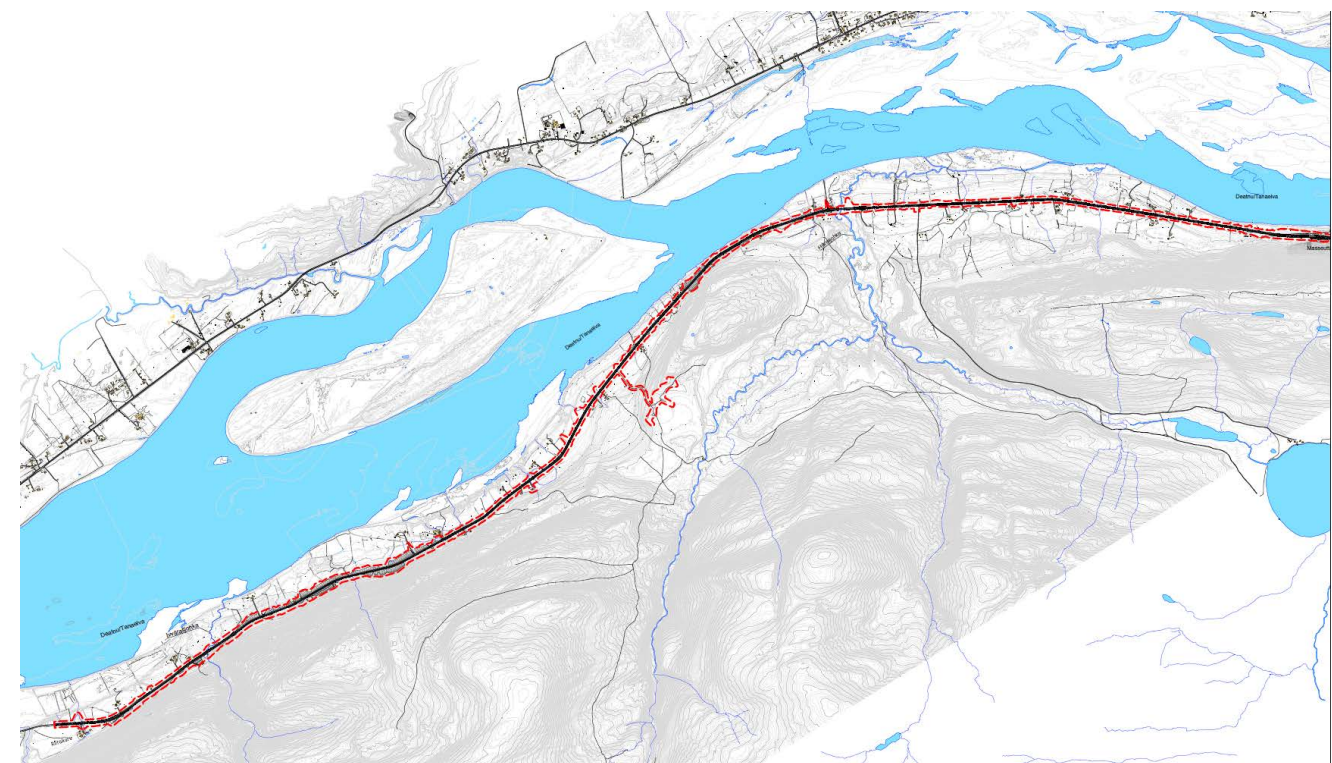


Finnmark fylkeskommune
Finnmárkku fylkkagielda
Finmarkun fylkinkomuuni

Februar 2026

Prosjekt:	Fv. 890 Riitakuru – Ruoksadasnjárga/Rødbergnes	Produsert for  Finnmark fylkeskommune Finnmárkku fylkkagielda Finmarkun fylkinkomuuni	Produsert av 	Side 1 av 1	
	Tegninger			Dato:	27.02.2026
	Reguleringsplan			Revisjon:	-
Fagområde:	Veg			Prosjektnr.	2024802

[illegible]

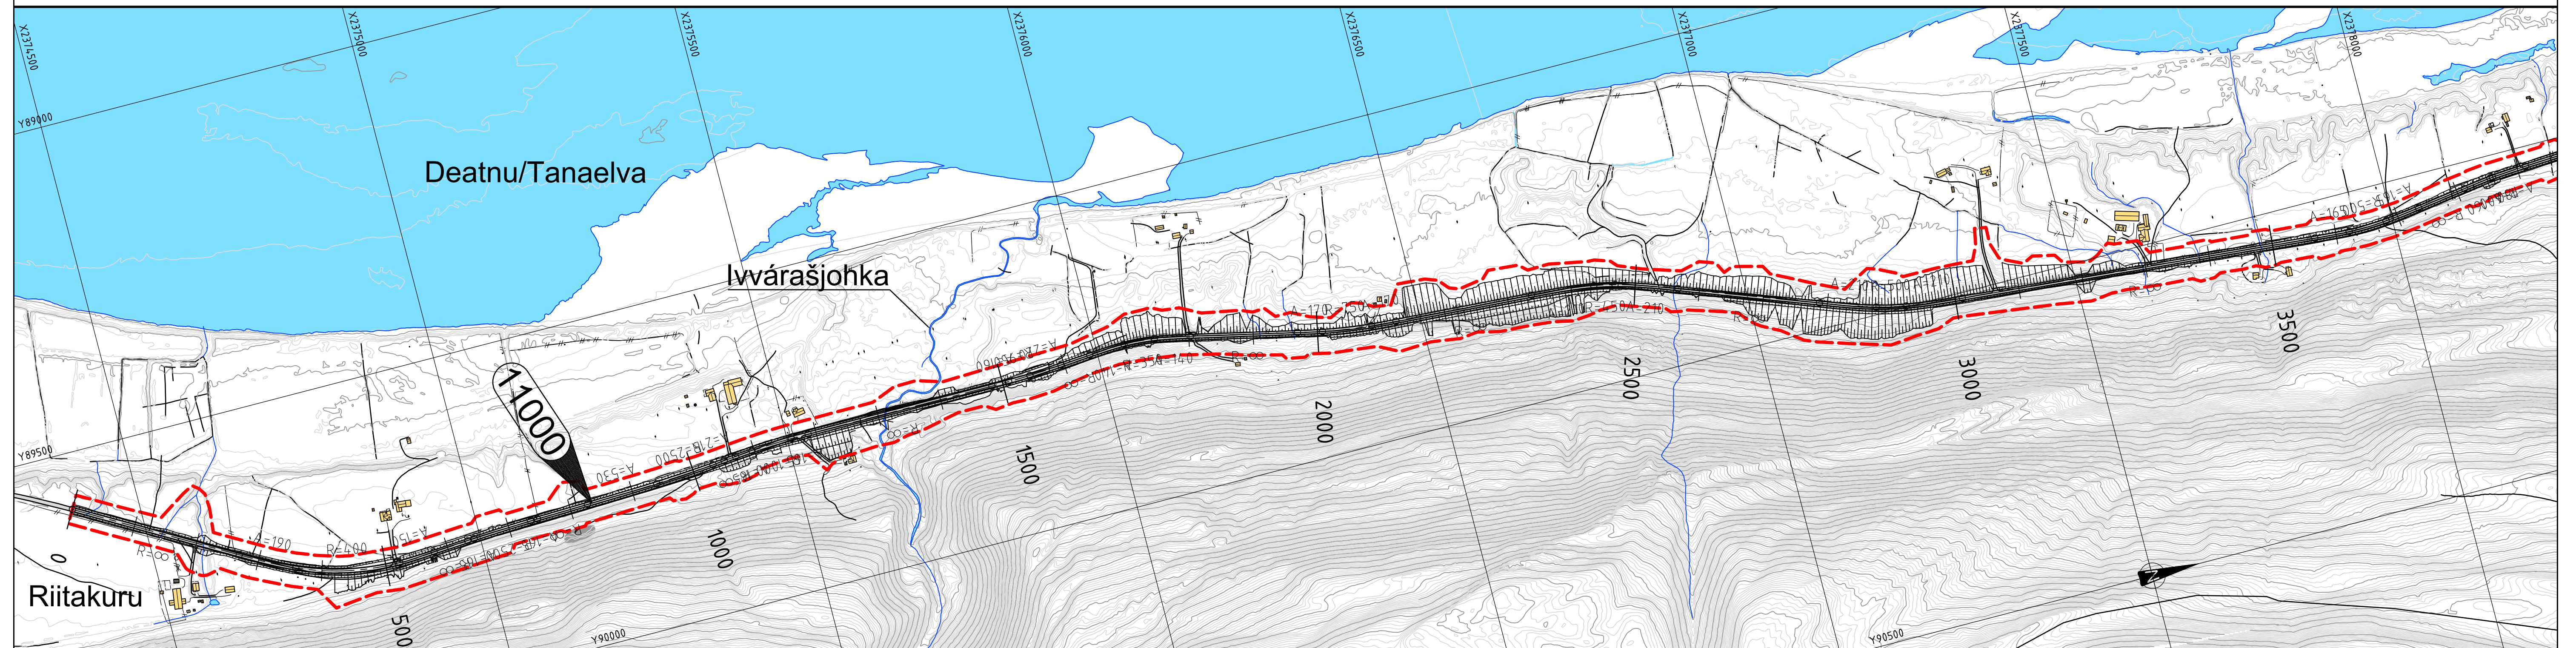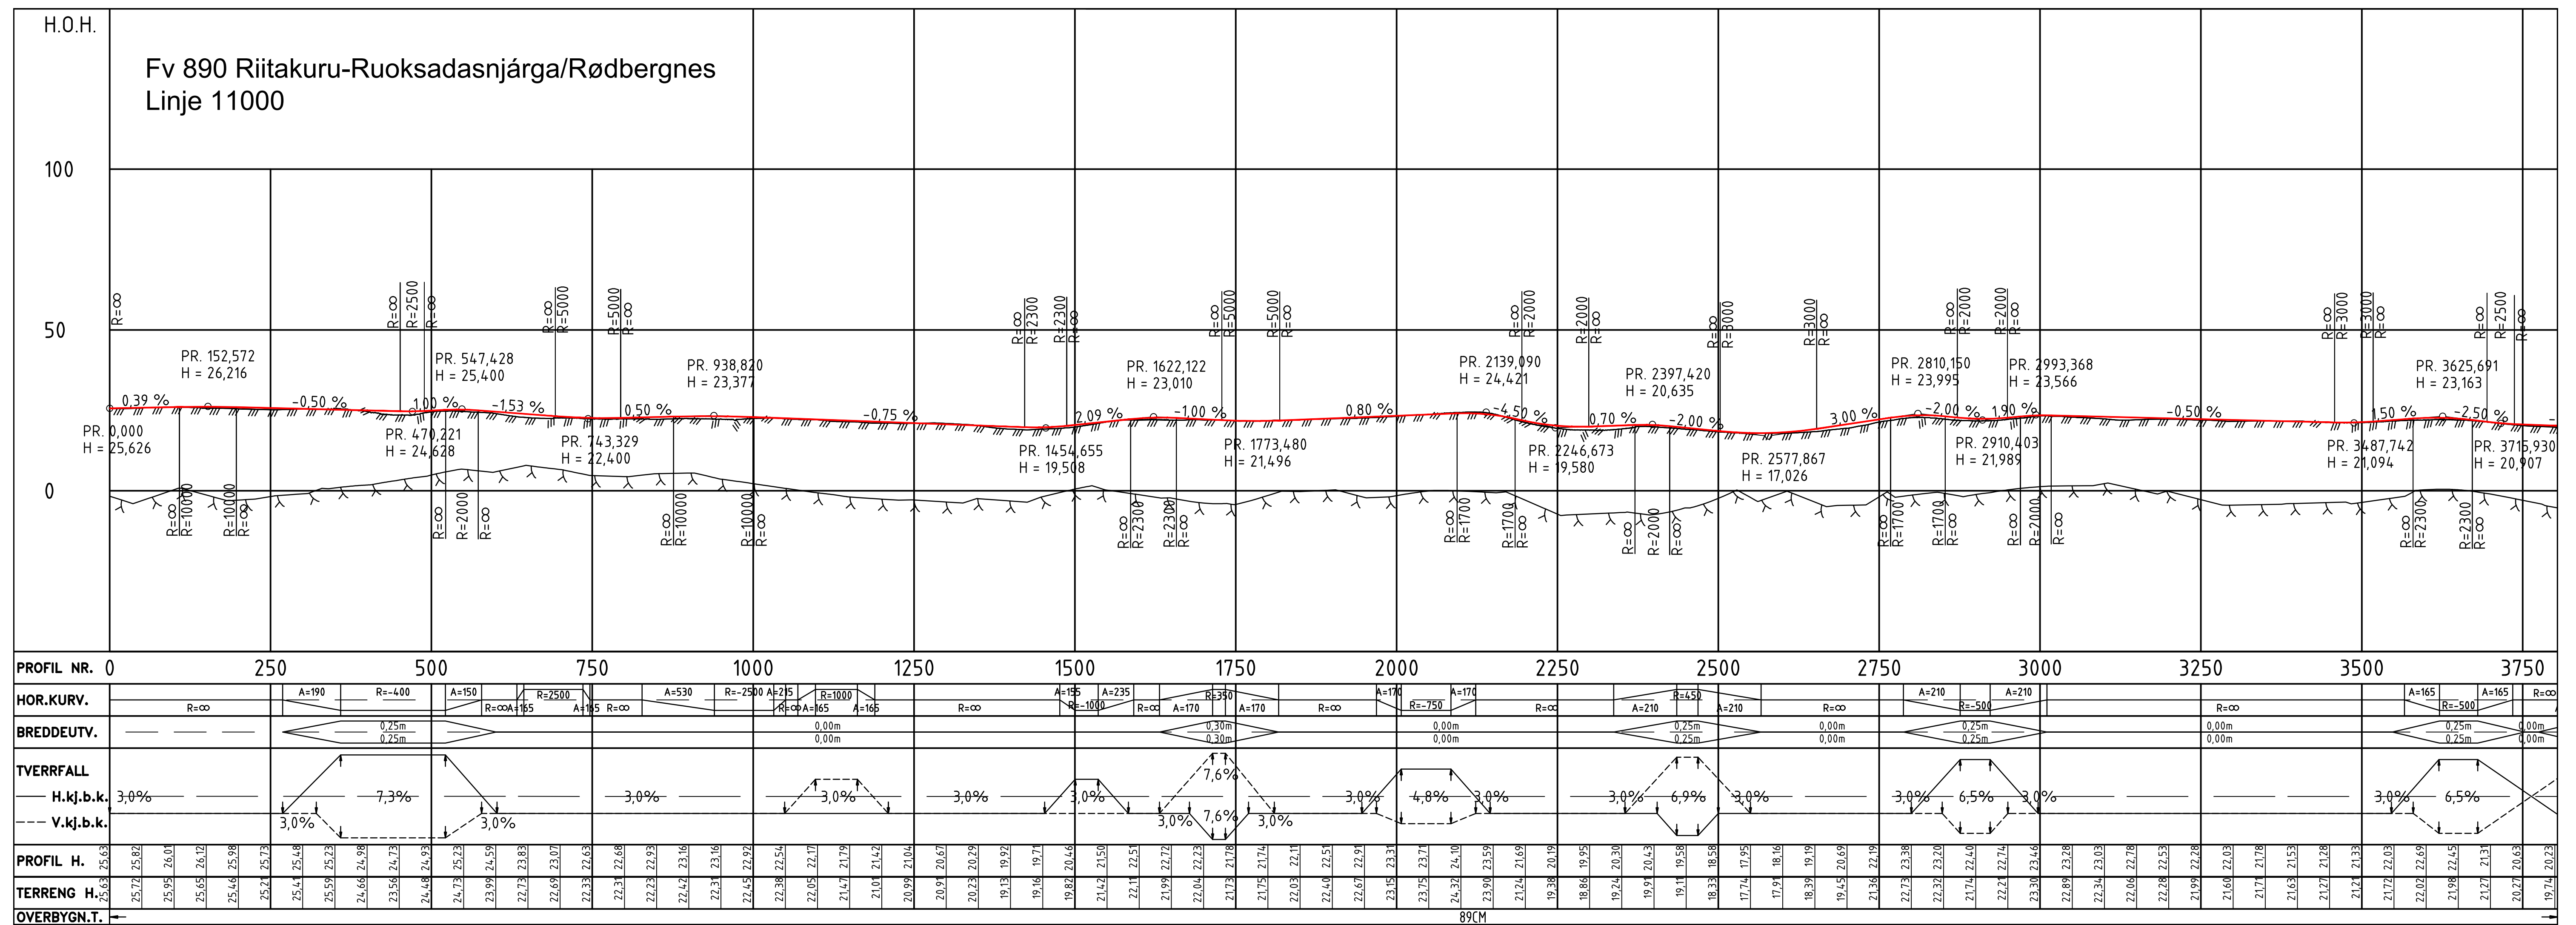

TEGNFORKLARING

Prosjektet:

XXXXX ➤ Henvisning til vegmodell

Plangrense høring


Eksisterende:

— — — — Eiendomsgrense


 Veg

Bygning
Bygning rives

Revisjon	Revisjonen gjelder		Uttarb	Kontr	Godkjent		Rev. dato		
-			Arkivref.	-			-		
			Tegningsdato				27.02.2028		
			Bestiller				Bjarme Mjelde		
			Produsert av				ViaNova Trondheim AS		
			Prosjektnummer				656102		
			Arkivreferanse				25/02/eriane		
			Byggsjekknnummer				-		
Fv. 890									
Riitakuru - Ruoksadasnjårga/Rødbergnes									
Plan og profil									
Linje 11000									
Pr. 0-3750									
REGULERINGSPLAN									
Utarbeidet av	Kontrollert av	Godkjent av	Konsulentarkiv				Målestokk (format)	1:5000 / 1:1000	
EMA	KRL	NGB	Q:\..\ 2024802				Koordinatsystem	EUREF89 NTM28 / NN2000	
							Tegningsnummer / revisjonsnummer	B001	-

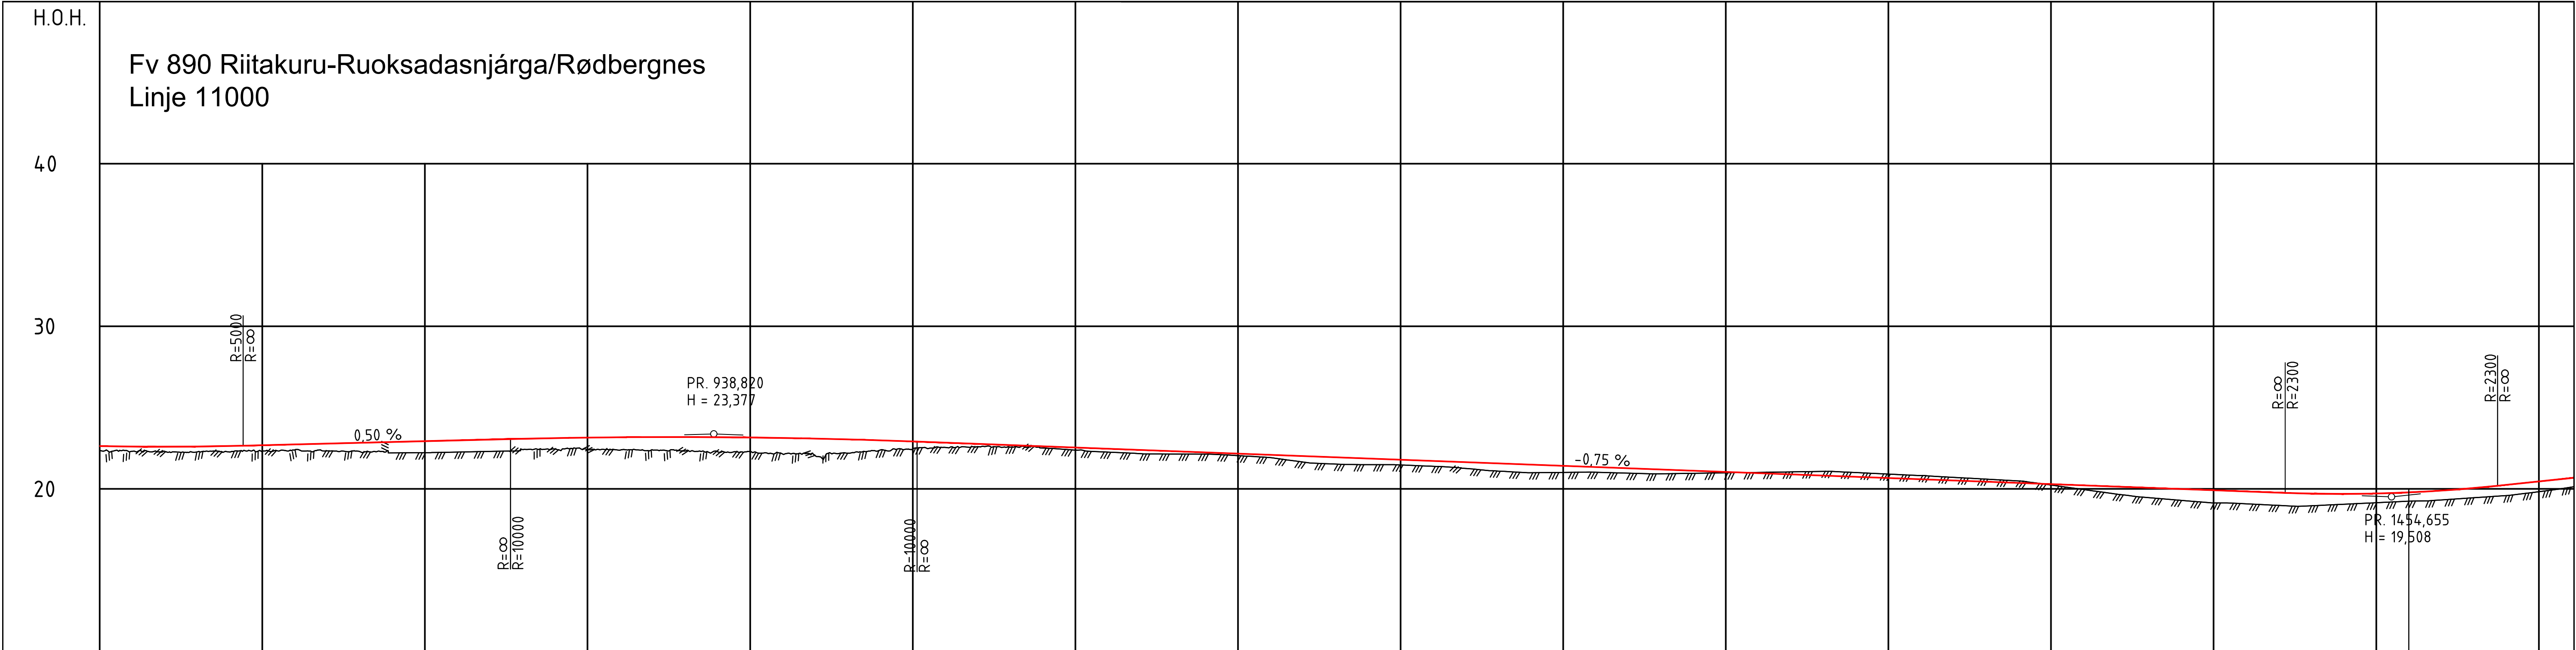

PROFIL NR.750	800	850	900	950	1000	1050	1100	1150	1200	1250	1300	1350	1400	1450	1500
HOR.KURV.	R=∞		A=530		R=-2500		A=215	R=∞	A=165	R=1000		A=165	R=∞		A=155
BREDDEUTV.										0,00m					
TVERRFALL	H.kj.b.k.		3,0%					3,0%	3,0%	3,0%	3,0%			3,0%	3,0%
	V.kj.b.k.														
OVERBYGN.T.	89CM														

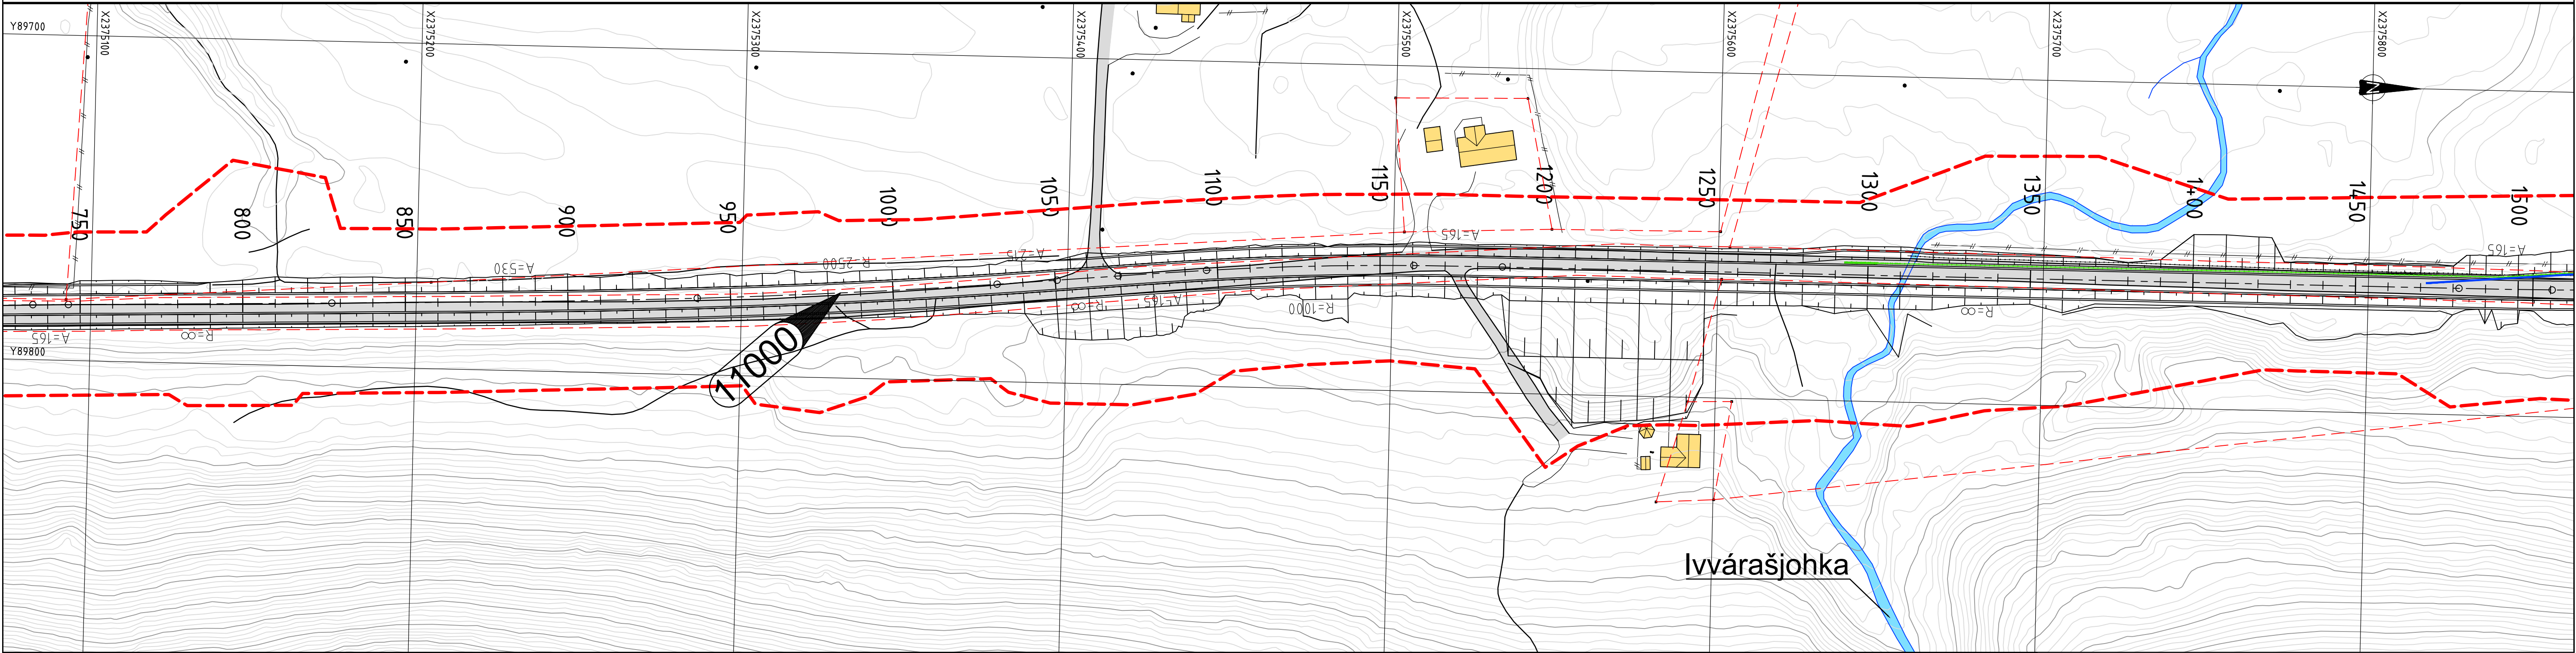

TEGNFORKLARING


Prosjektert:

- xxxxxx Hensvisning til vegmodell
- Rekkverk
- Rekkverksende
- Sikhtlinje
- Plangrense høring


Eksisterende:

- Eiendomsgrense
- Veg
- Bygning
- Bygning rives

Revisjon	Revisjonen gjelder	Utarb	Kontr	Godkjent	Rev. dato
-	-	Arkivref.	-	-	-
Fv. 890		Tegningsdato	27.02.2026		
Riitakuru - Ruoksadasnjárga/Rødbergnes		Bestiller	Bjarne Mjelde		
Plan og profil		Produsert av	ViaNova Trondheim AS		
Linje 11000		Prosjektnummer	656102		
Pr. 750-1500		Arkivreferanse	25/02124		
REGULERINGSPLAN		Byggesaksnummer	-		
Utarbeidet av		Målestokk (format)	1:1000 / 1:200		
Kontrollert av		Koordinatsystem	EUREF89 NTM28 / NN2000		
Godkjent av		Tegningsnummer /	C002		
Konsulentarkiv		revisjonsbokstav	-		
EMA		Q1\1 2024802			
KRL					
NGB					

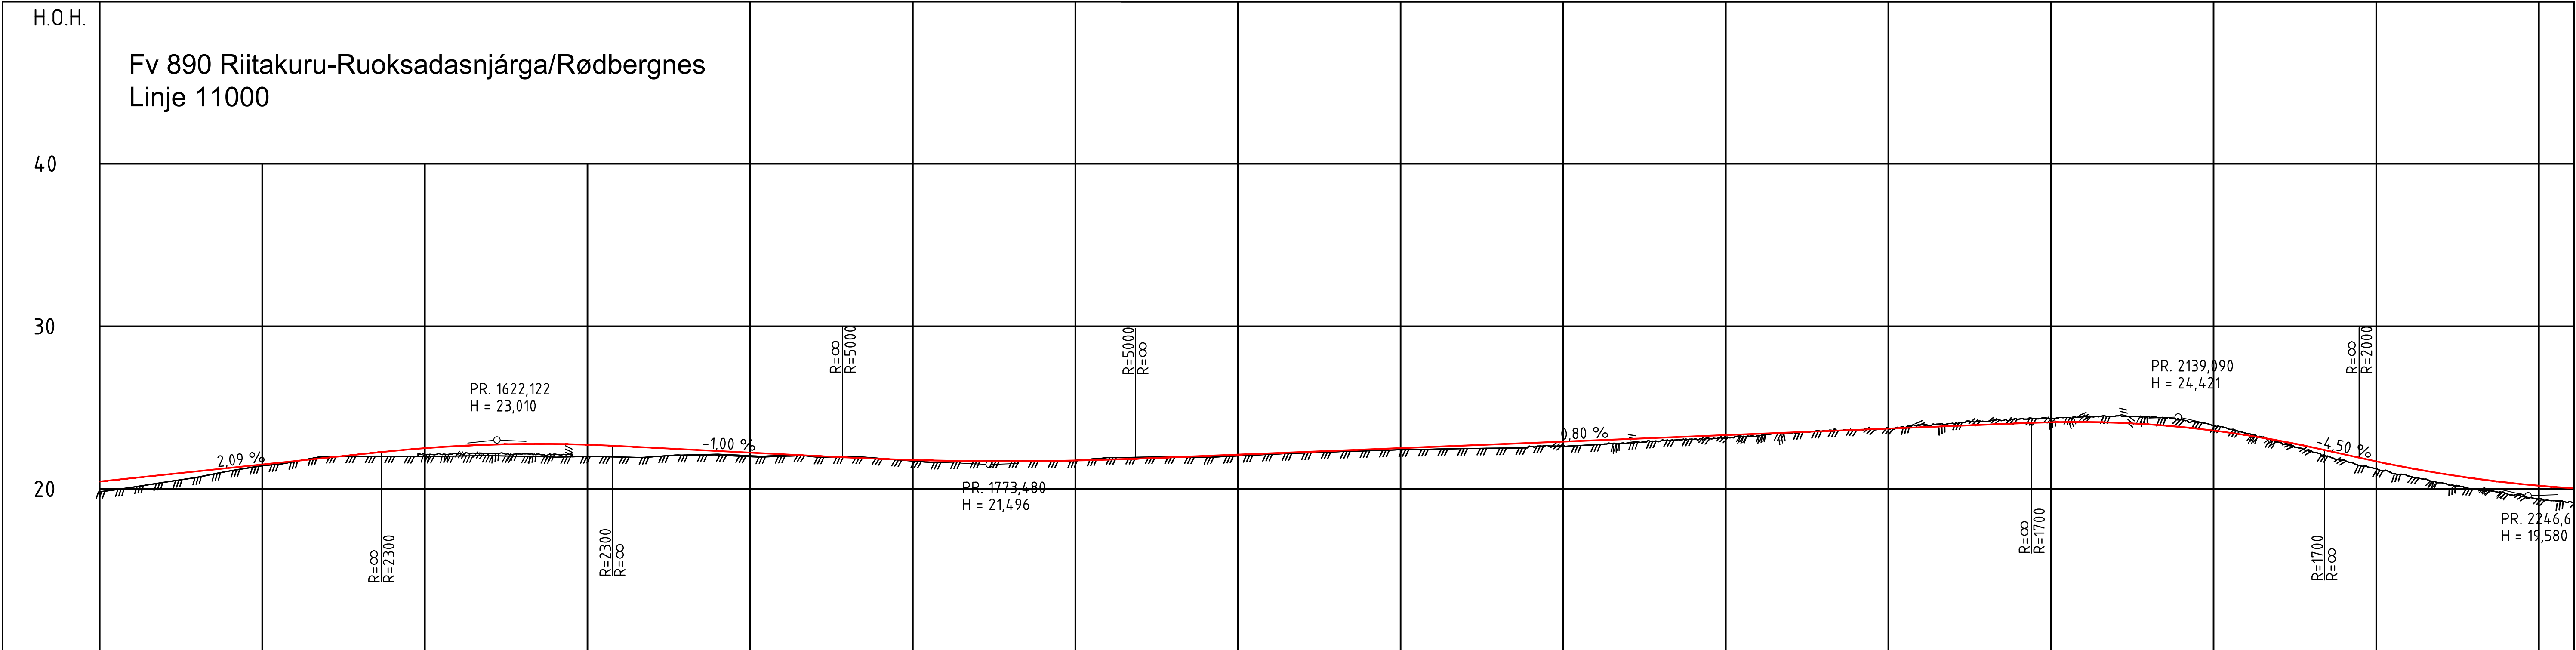

PROFIL NR.1500	1550	1600	1650	1700	1750	1800	1850	1900	1950	2000	2050	2100	2150	2200	2250
HOR.KURV. A=55 R=-1000	A=235	R=∞	A=170	R=350	A=170	R=∞	A=170	R=-750	A=170	R=∞					
BREDEDEUTV.	0.00m 0.00m		0.30m 0.30m							0.00m 0.00m					
TVERRFALL															
H.k.j.b.k.	3.0%	3.0%	3.0%	3.0%	7.6%	3.0%	3.0%	3.0%	3.0%	4.8%	4.8%	3.0%	3.0%		
V.k.j.b.k.															
OVERBYGN.T.	89CM														

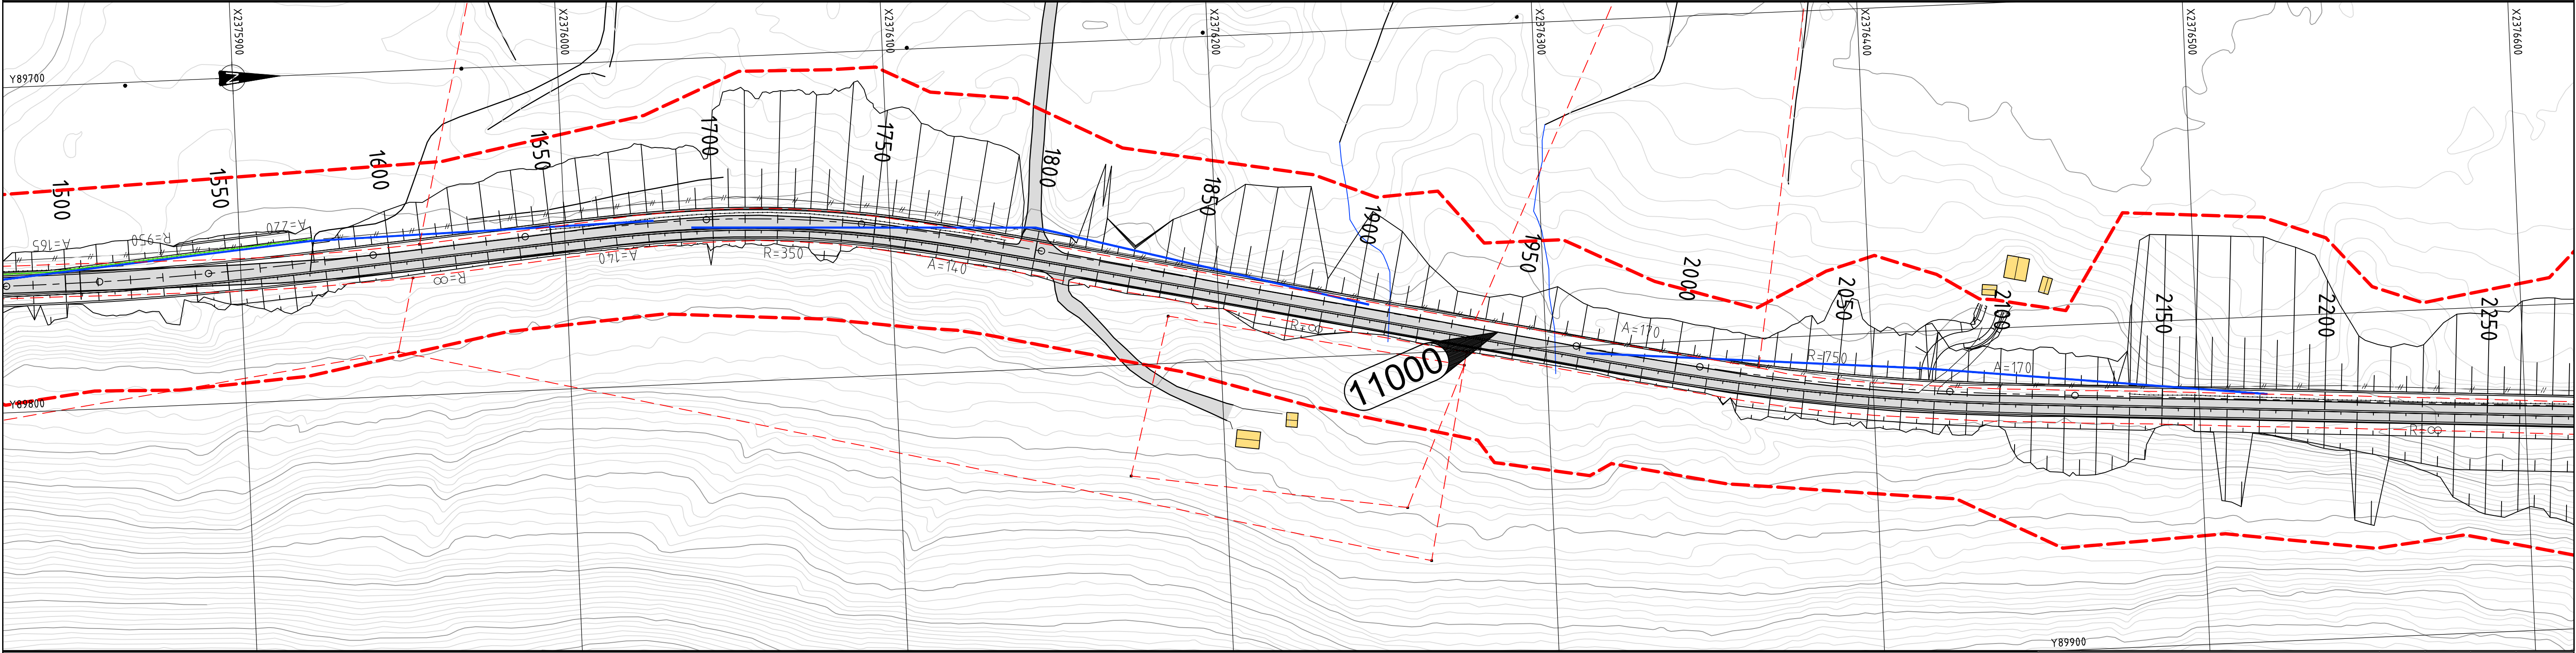

TEGNFORKLARING


Prosjektert:

- xxxxxx Henvising til vegmodell
- Rekkverk
- Rekkverksende
- Siktlinje
- Plangrense høring


Eksisterende:

- Eiendomsgrense
- Veg
- Bygning
- Bygning rives

Revisjon	Revisjonen gjelder	Utarb	Kontr	Godkjent	Rev. dato
-		Arkivref	-		-
 Finnmark fylkeskommune Finnmark fylkeskommune Finnmark fylkeskommune		Tegningsdato	27.02.2026		
		Bestiller	Bjarne Mjelde		
		Produsert av	ViaNova Trondheim AS		
		Prosjektnummer	656102		
		Arkivreferanse	25/02124		
Fv. 890		Byggesaksnummer	-		
Riitakuru - Ruoksadasnjárga/Rødbergnes					
Plan og profil					
Linje 11000					
Pr. 1500-2250					
REGULERINGSPLAN		Målestokk (format)	1:1000 / 1:200		
		Koordinatsystem	EUREF89 NTM28 / NN2000		
Utarbeidet av	Kontrollert av	Godkjent av	Konsulentarkiv	Tegningsnummer / revisjonsbokstav	
EMA	KRL	NGB	Q1\... 2024802	C003	-

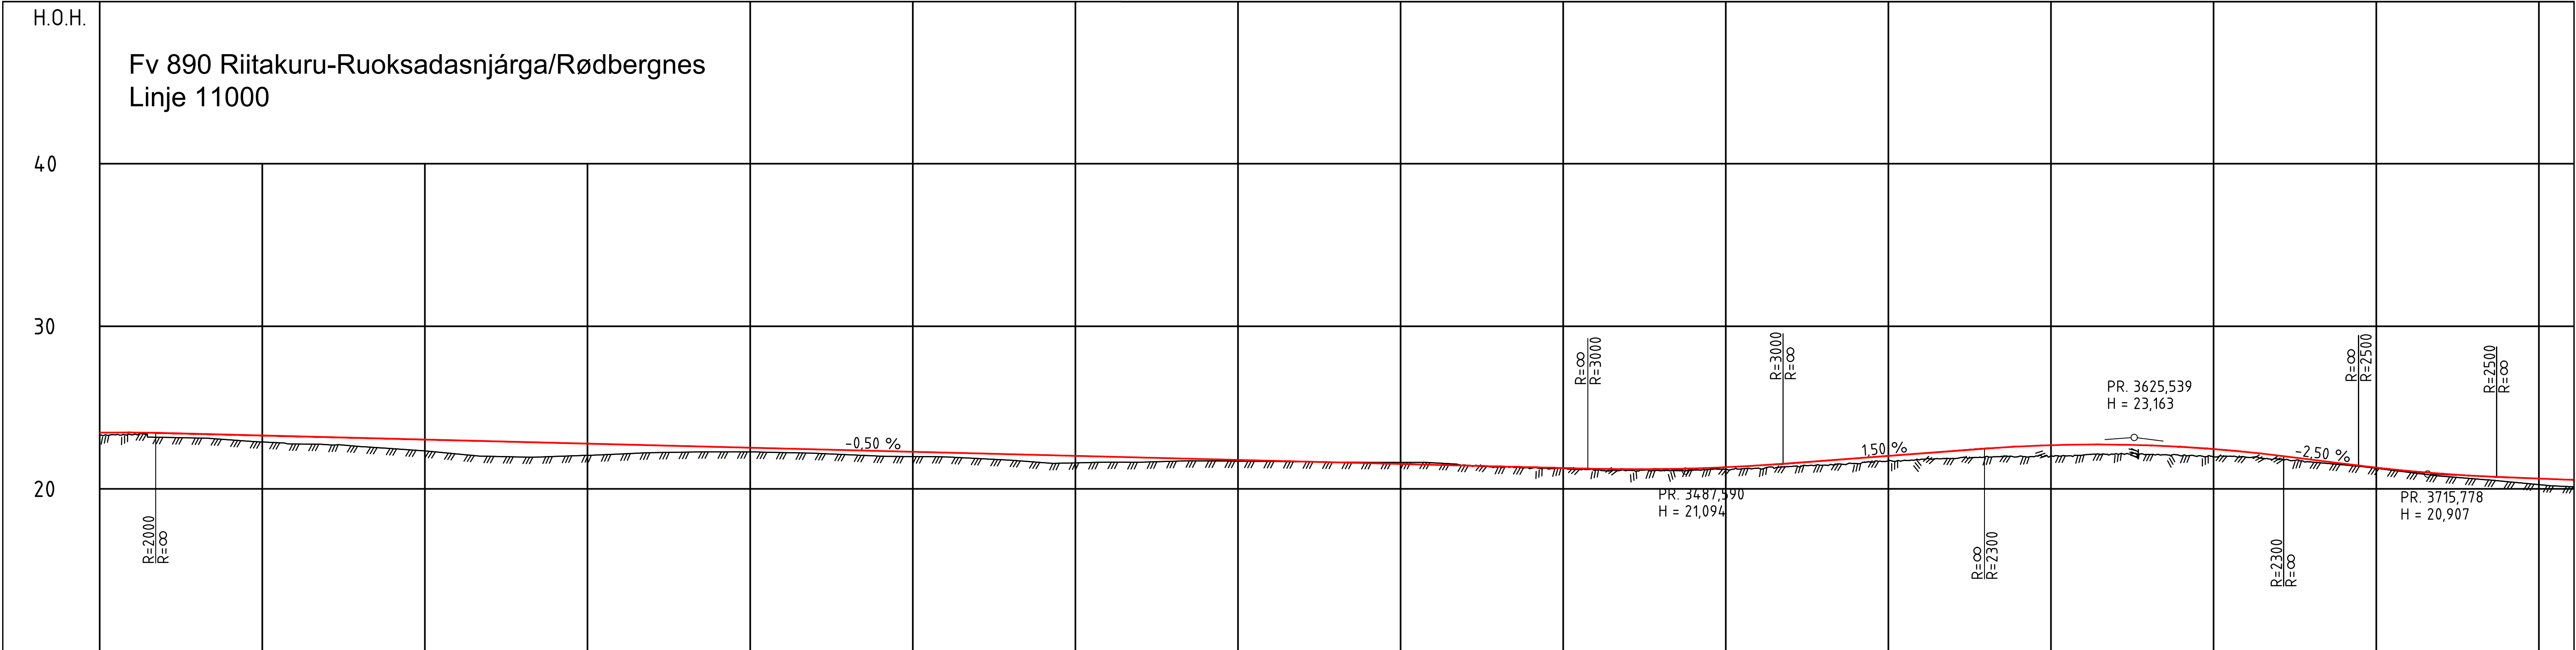

PROFIL NR	3000	3050	3100	3150	3200	3250	3300	3350	3400	3450	3500	3550	3600	3650	3700	3750
HOR.KURV.	A=210						R=∞						A=165	R=-500	A=165	
BREDDEUTV.													0.25m	0.25m		
TVERRFALL																
H.kj.b.k.	3.0%											3.0%	3.0%	6.5%	6.5%	
V.kj.b.k.																
OVERBYGN.T.																

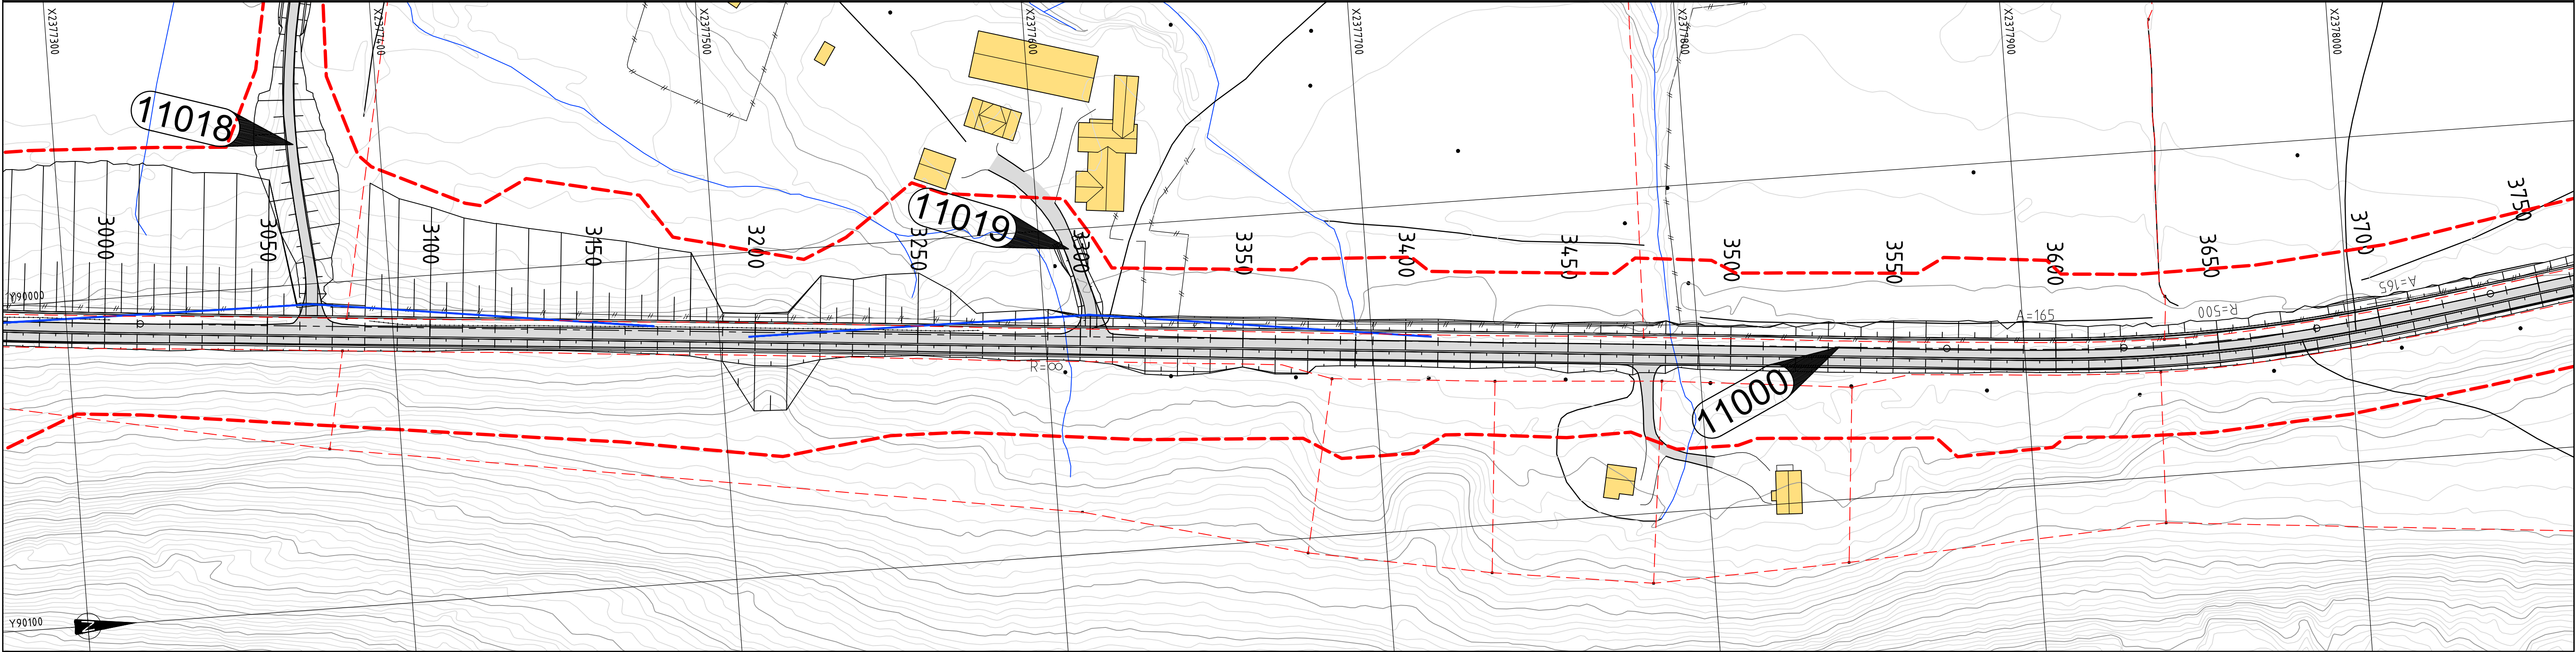

TEGNFORKLARING


Prosjektert:

- xxxxxx Henvising til vegmodell
- Rekkverk
- Rekkverksende
- Sikhtlinje
- Plangrense høring


Eksisterende:

- Eiendomsgrense
- Veg
- Bygning
- Bygning rives

Revisjon	Revisjonen gjelder	Utarb	Kontr	Godkjent	Rev. dato
-		Arkivref.	-		-
		Tegningsdato	27.02.2026		
Fv. 890 Riitakuru - Ruoksadasnjárga/Rødbergnes Plan og profil Linje 11000		Bestiller	Bjarne Mjelde		
Pr. 3000-3750		Produsert av	ViaNova Trondheim AS		
REGULERINGSPLAN		Prosjektnummer	656102		
		Arkivreferanse	25/02124		
		Byggesaksnummer	-		
		Målestokk (format)	1:1000 / 1:200		
		Koordinatsystem	EUREF89 NTM28 / NN2000		
Utarbeidet av	Kontrollert av	Godkjent av	Konsulentarkiv	Tegningsnummer / revisjonsbokstav	C005
EMA	KRL	NGB	Q1\... 2024802		-

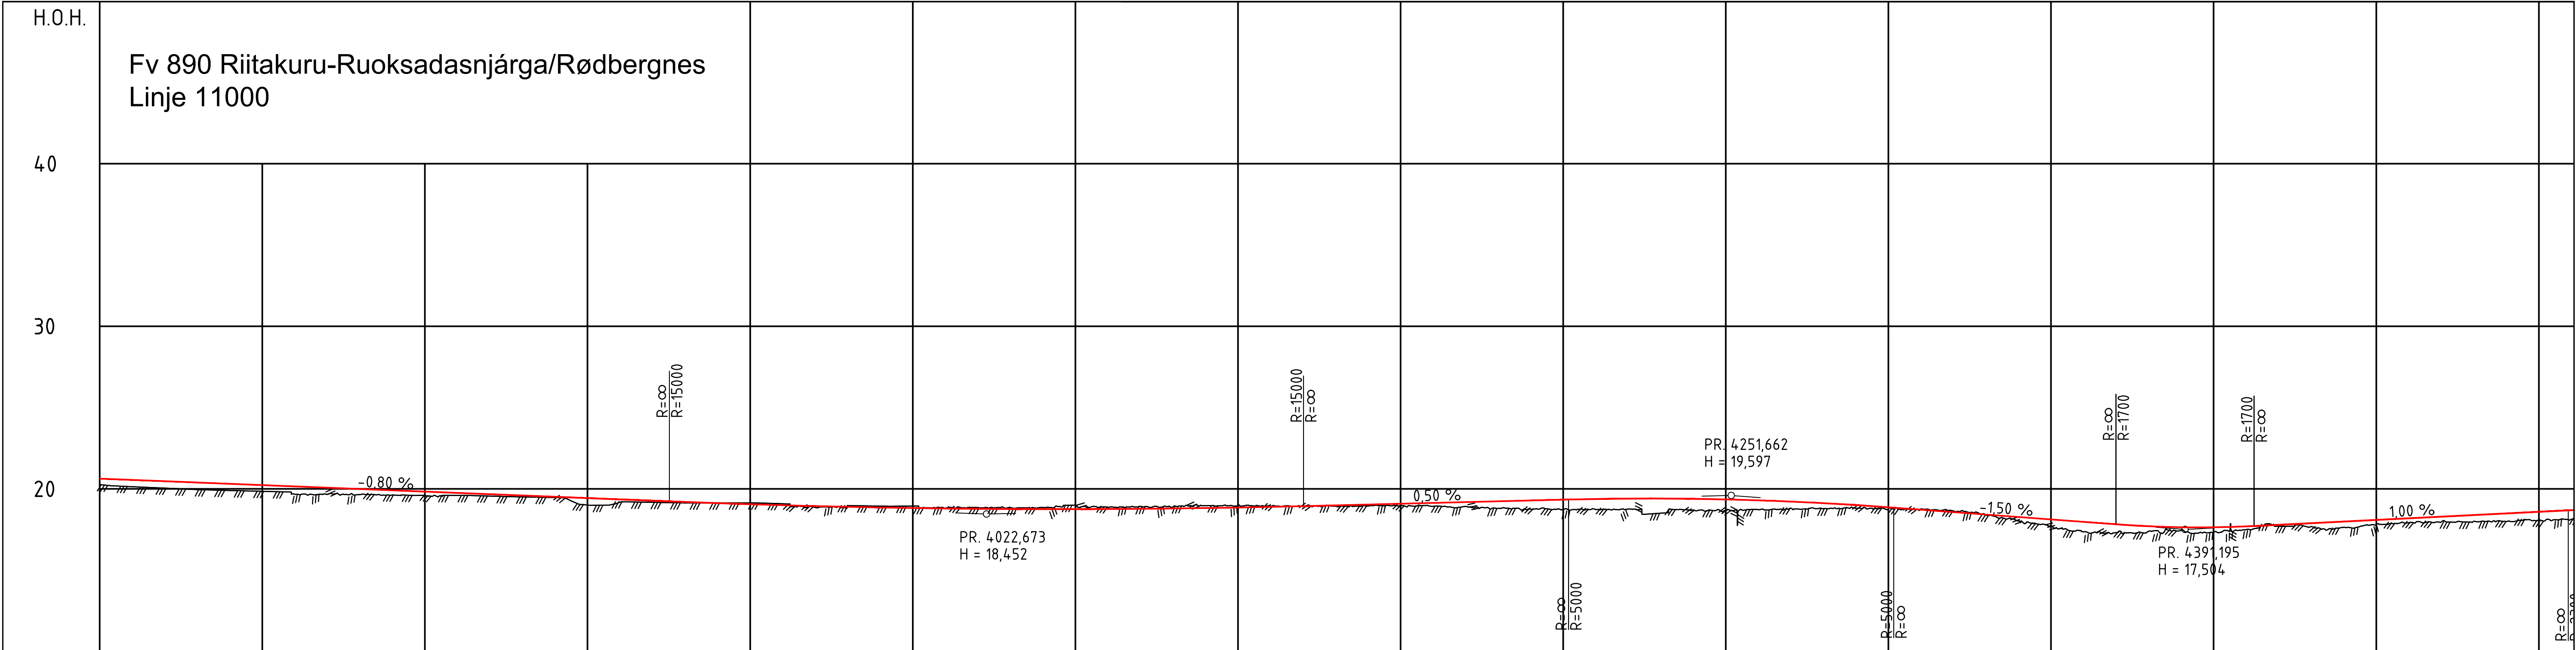

PROFIL NR	3750	3800	3850	3900	3950	4000	4050	4100	4150	4200	4250	4300	4350	4400	4450	4500
HOR.KURV.	R=∞		A=100 R=500		A=165		R=∞		R=∞		A=150		R=-300		A=150	

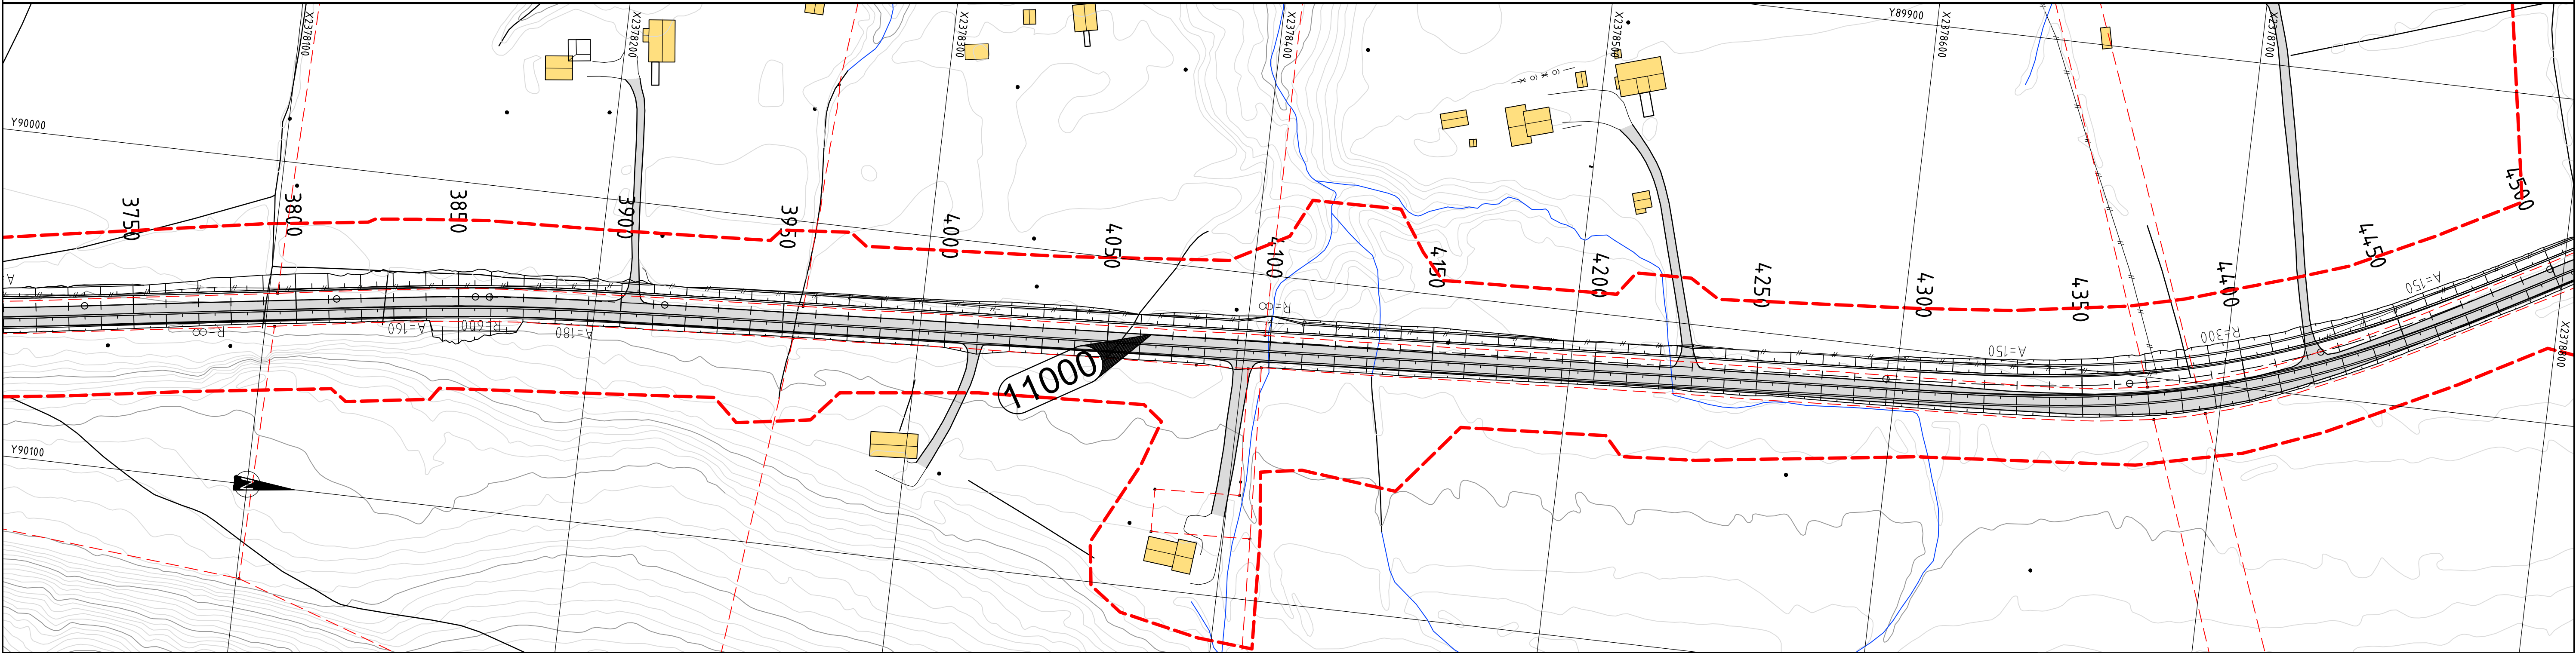

TEGNFORKLARING


Prosjektert:

- xxxxxx Henvising til vegmodell
- Rekkverk
- Rekkverksende
- Siktlinje
- Plangrense høring


Eksisterende:

- Eiendomsgrense
- Veg
- Bygning
- Bygning rives

Revisjon	Revisjonen gjelder	Utarb	Kontr	Godkjent	Rev	dato
-	-	Arkivref.	-	-	-	-
Fv. 890 Riitakuru - Ruoksadasnjárga/Rødbergnes Plan og profil Linje 11000 Pr. 3750-4500 REGULERINGSPLAN		Tegningsdato 27.02.2026		Bestiller Bjarne Mjelde		
		Produsert av ViaNova Trondheim AS		Prosjektnummer 656102		
		Arkivreferanse 25/02124		Byggesaksnummer -		
		Målestokk (format) 1:1000 / 1:200		Koordinaatsystem EUREF89 NTM28 / NN2000		
Utarbeidet av EMA		Kontrollert av KRL		Godkjent av NGB		Konsulentarkiv Q:\... 2024802
				Tegningsnummer / revisjonsbokstav		C006 -

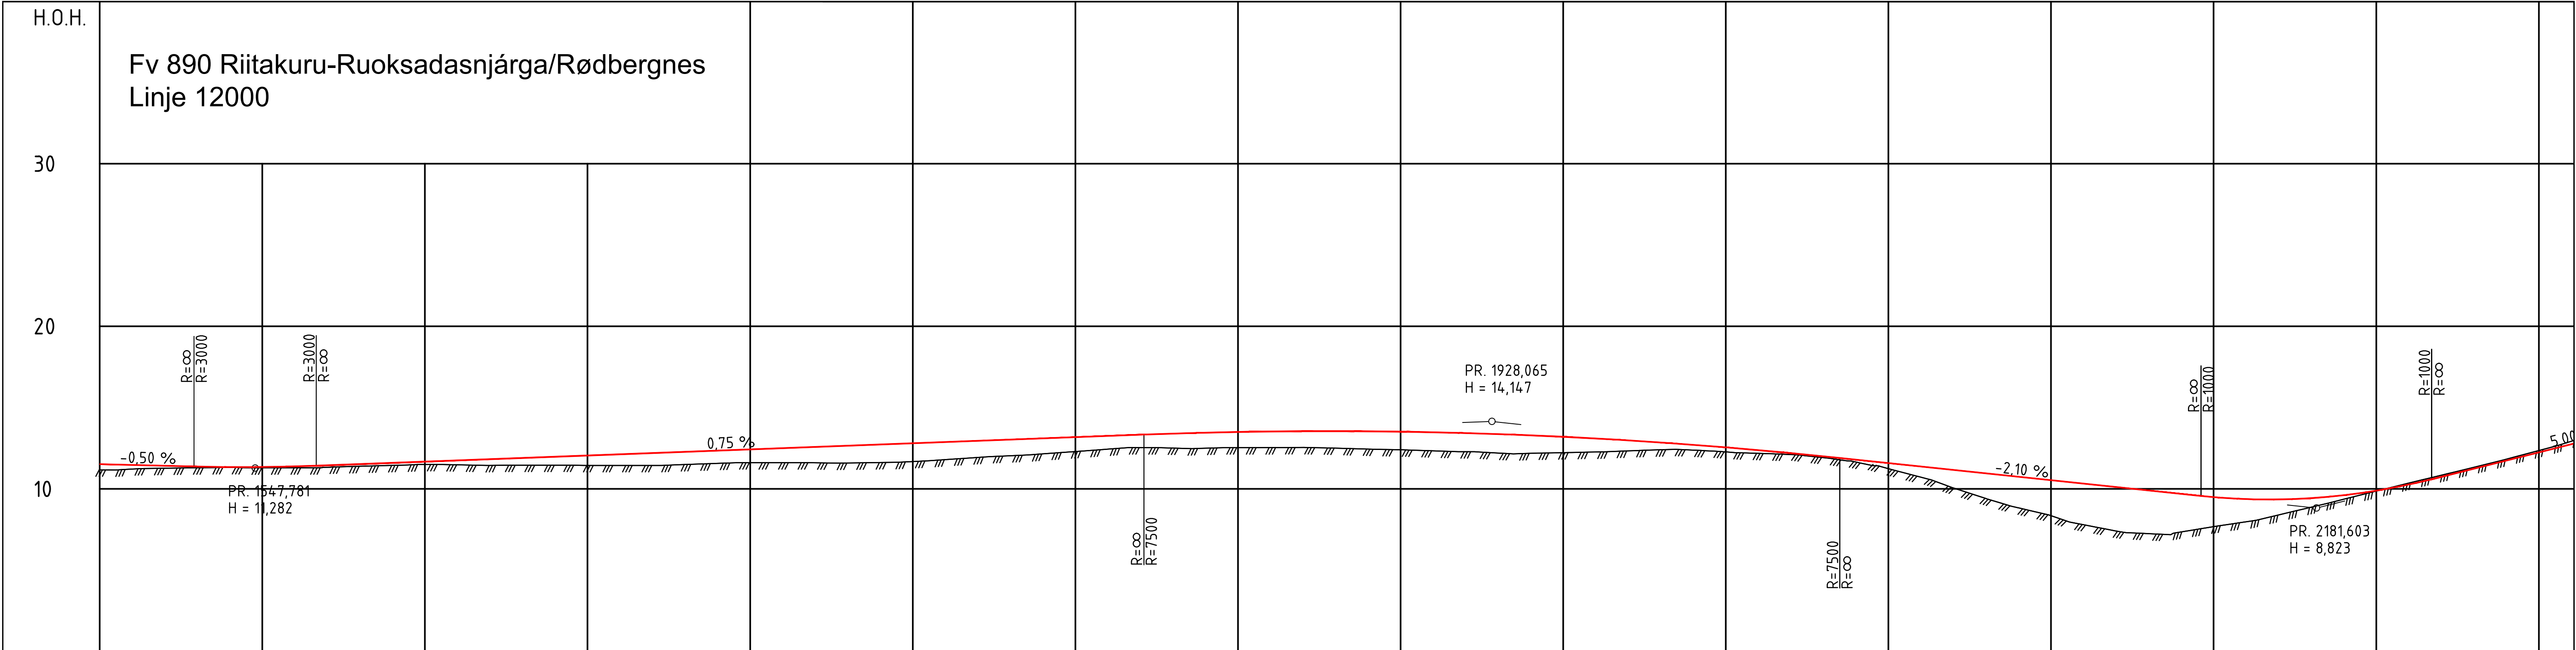

PROFIL NR.	1500	1550	1600	1650	1700	1750	1800	1850	1900	1950	2000	2050	2100	2150	2200	2250				
HOR.KURV.																				
BREDEDEUTV.																				
TVERRFALL																				
H.kj.b.k.																				
V.kj.b.k.																				
OVERBYGN.T.	89CM																			

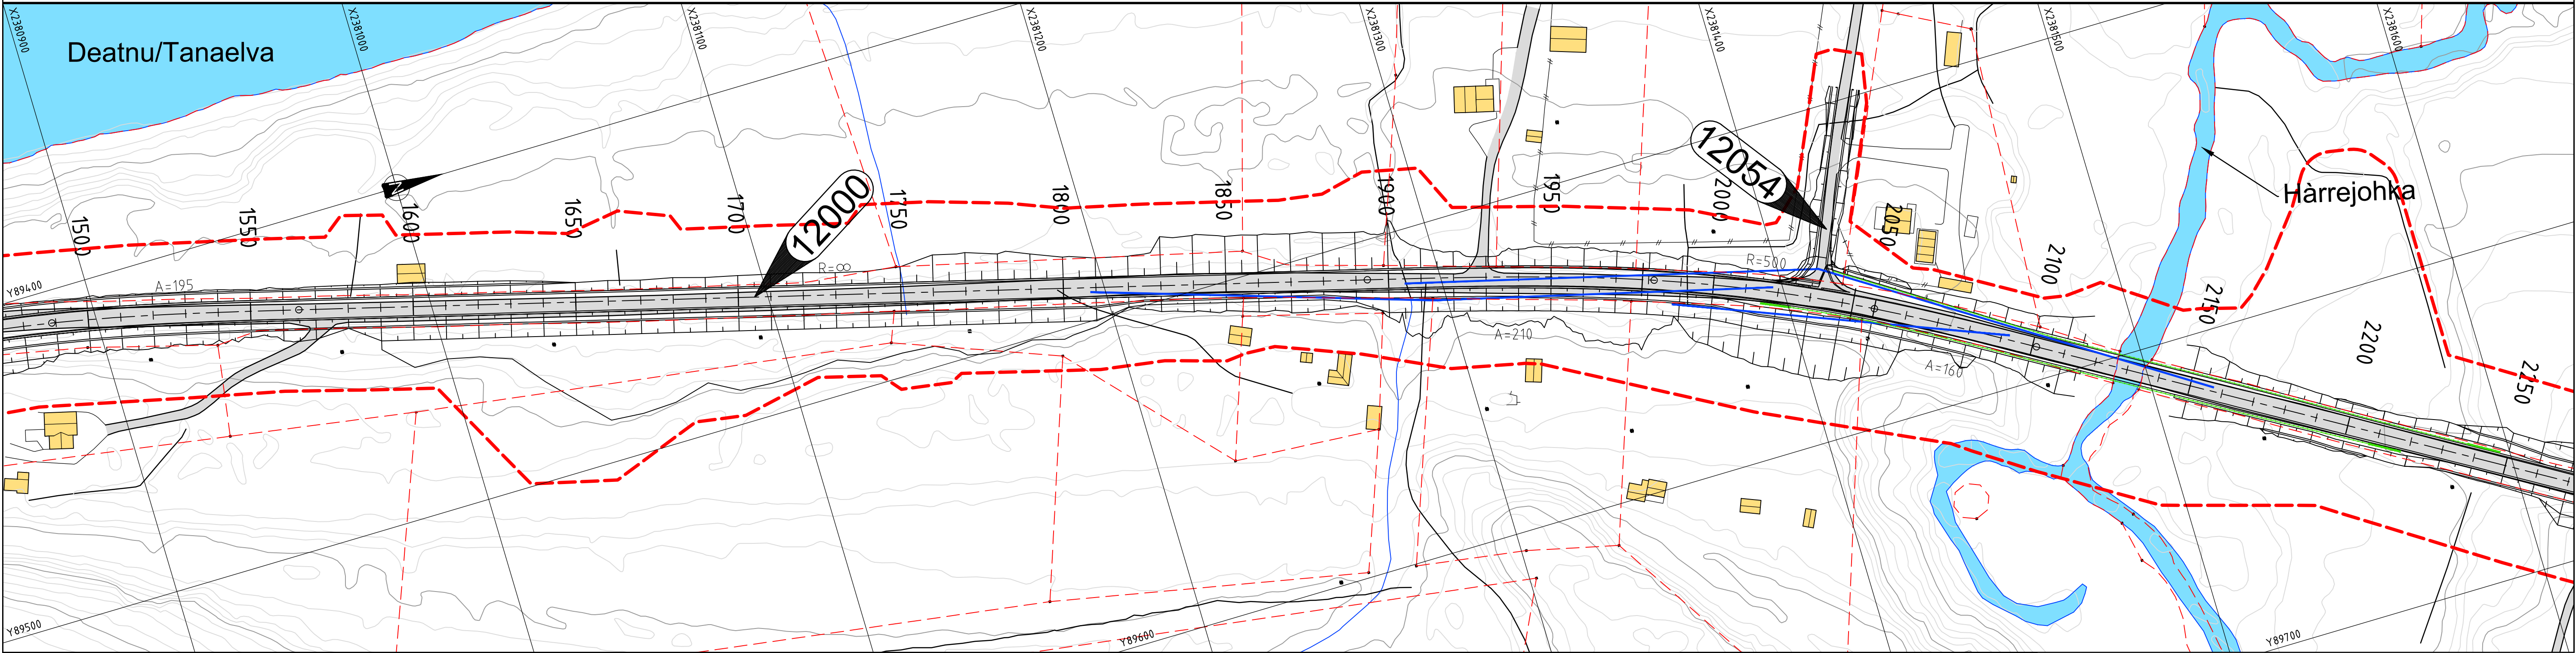



TEGNFORKLARING

Prosjektort:

- xxxxxx Henvising til vegmodell
- Rekkverk
- Rekkverksende
- Sikhtlinje
- Plangrense høring

Eksisterende:

- Eiendomsgrense
- Veg
- Bygning
- Bygning rives

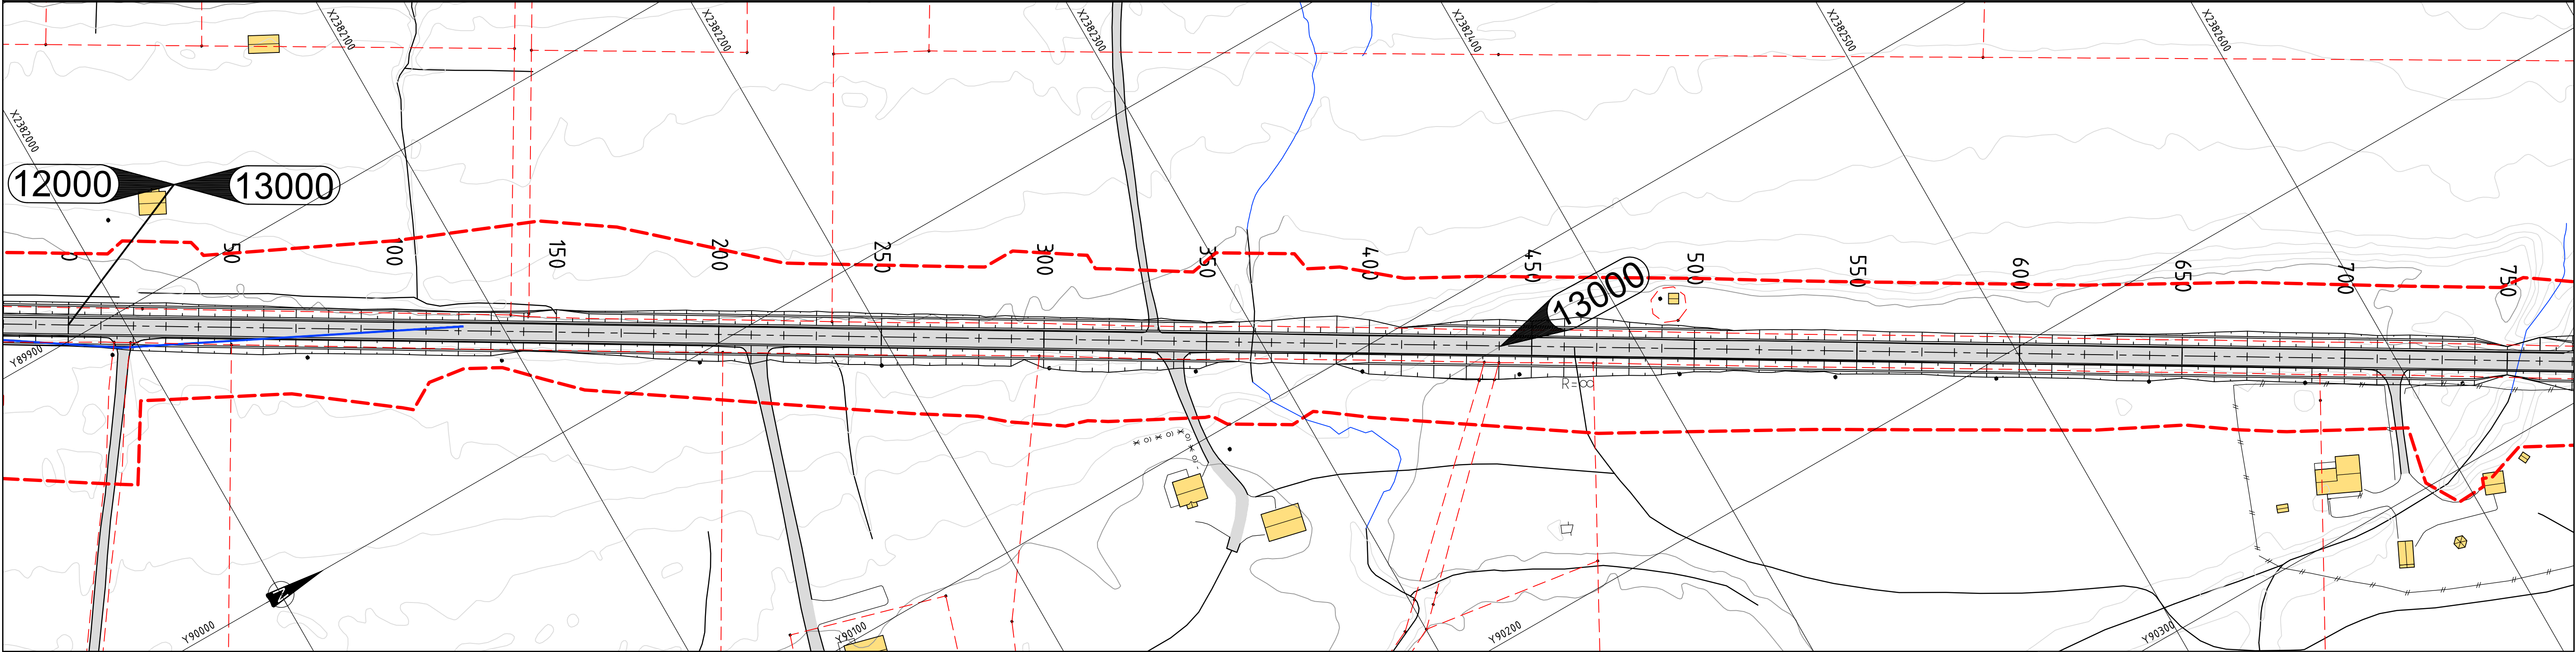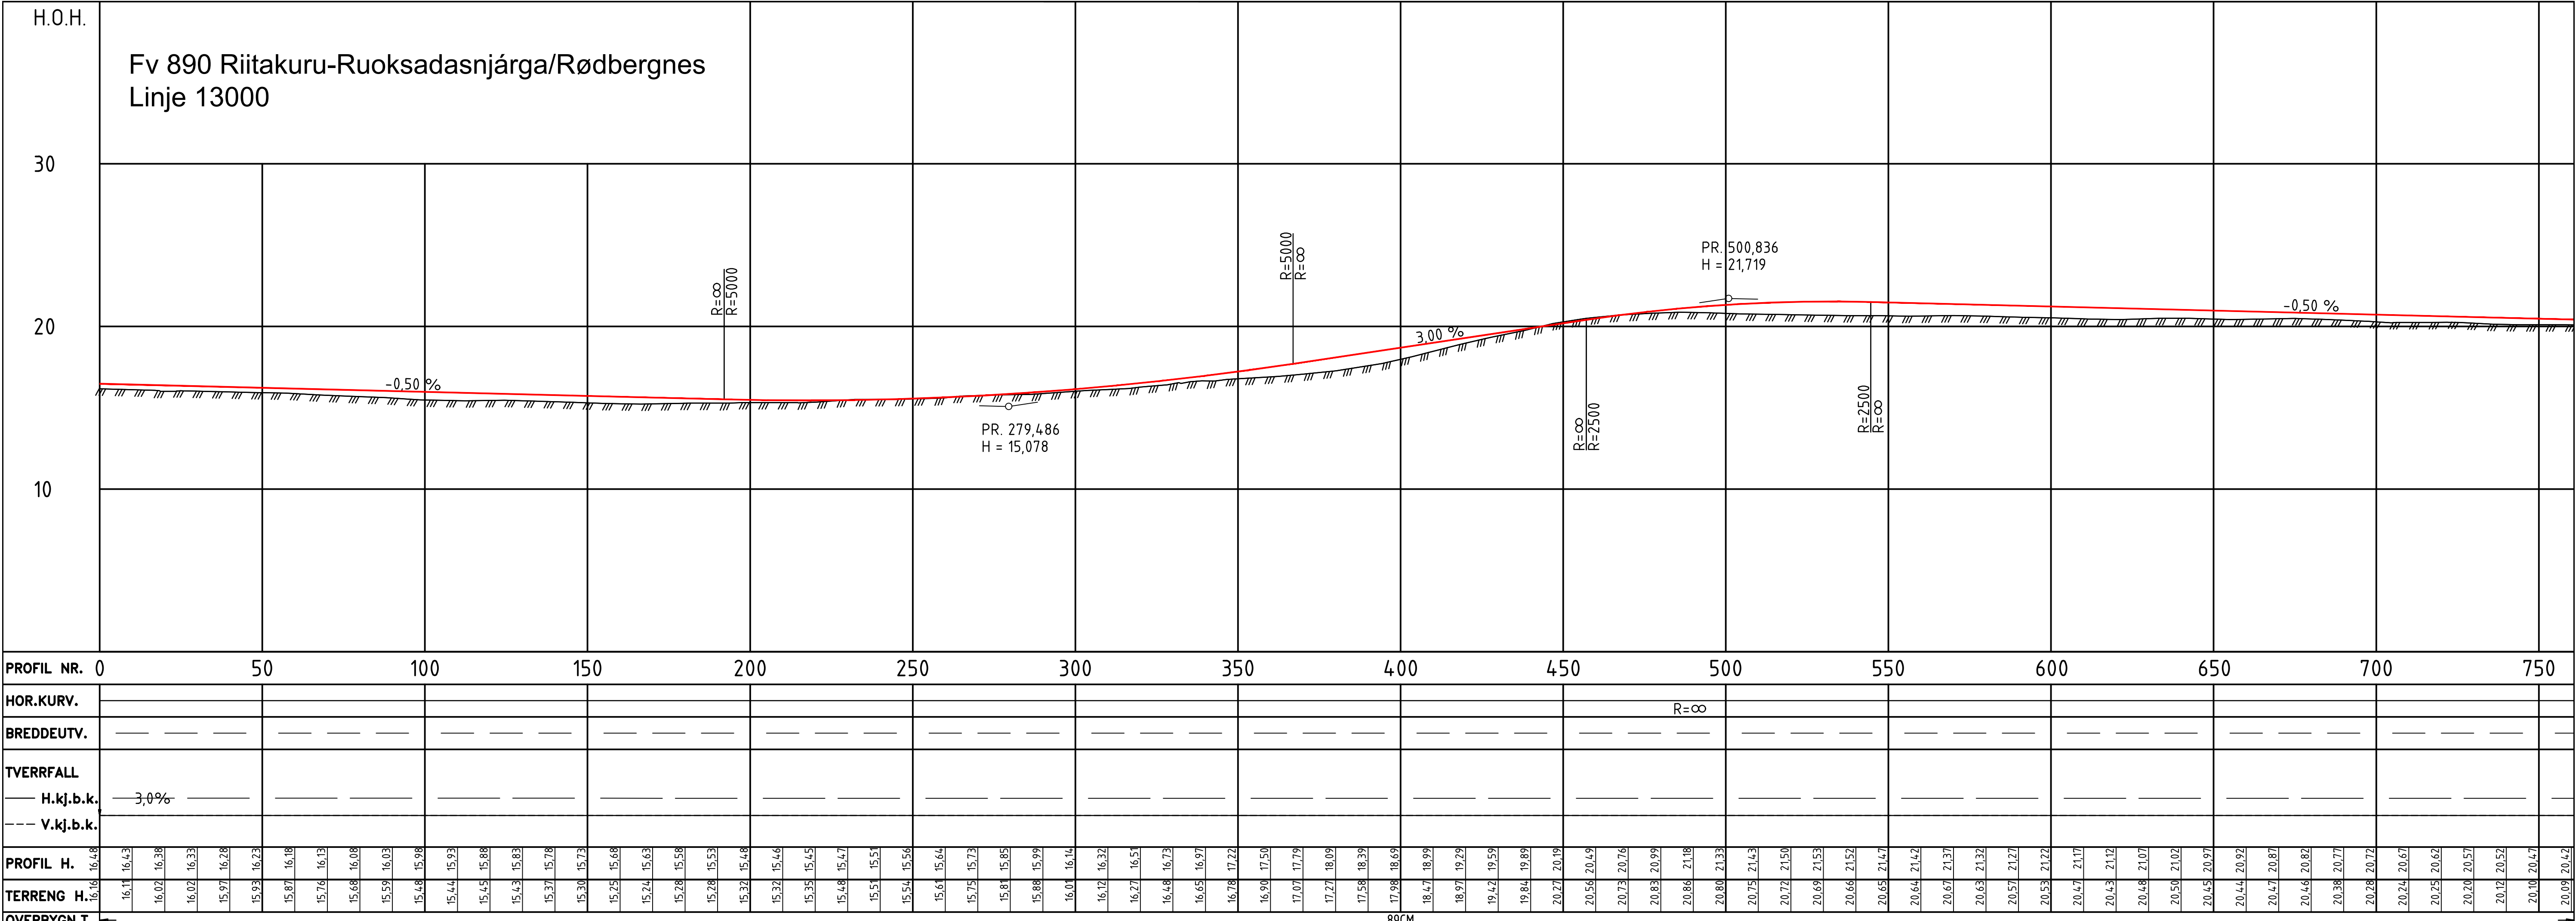

TEGNFORKLARING


Prosjektert:

- xxxxxx Henvising til vegmodell
- Rekkverk
- Rekkverksende
- Sikotlinje
- Plangrense høring


Eksisterende:

- Eiendomsgrense
- Veg
- Bygning
- Bygning rives

Revisjon	Revisjonen gjelder	Utarb	Kontr	Godkjent	Rev. dato
-		Arkivref.	-		-
 Finnmark fylkeskommune Finnmarks fylkeskommune Finnmark fylkeskommune		Tegningsdato	27.02.2026		
		Bestiller	Bjarne Mjelde		
		Produsert av	ViaNova Trondheim AS		
		Prosjektnummer	656102		
		Arkivreferanse	25/02124		
		Byggesaksnummer	-		
					
		Målestokk (format)	1:1000 / 1:200		
		Koordinatsystem	EUREF89 NTM28 / NN2000		
Utarbeidet av	Kontrollert av	Godkjent av	Konsulentarkiv	Tegningsnummer / revisjonsbokstav	
EMA	KRL	NGB	Q1\1 2024802	C012	-

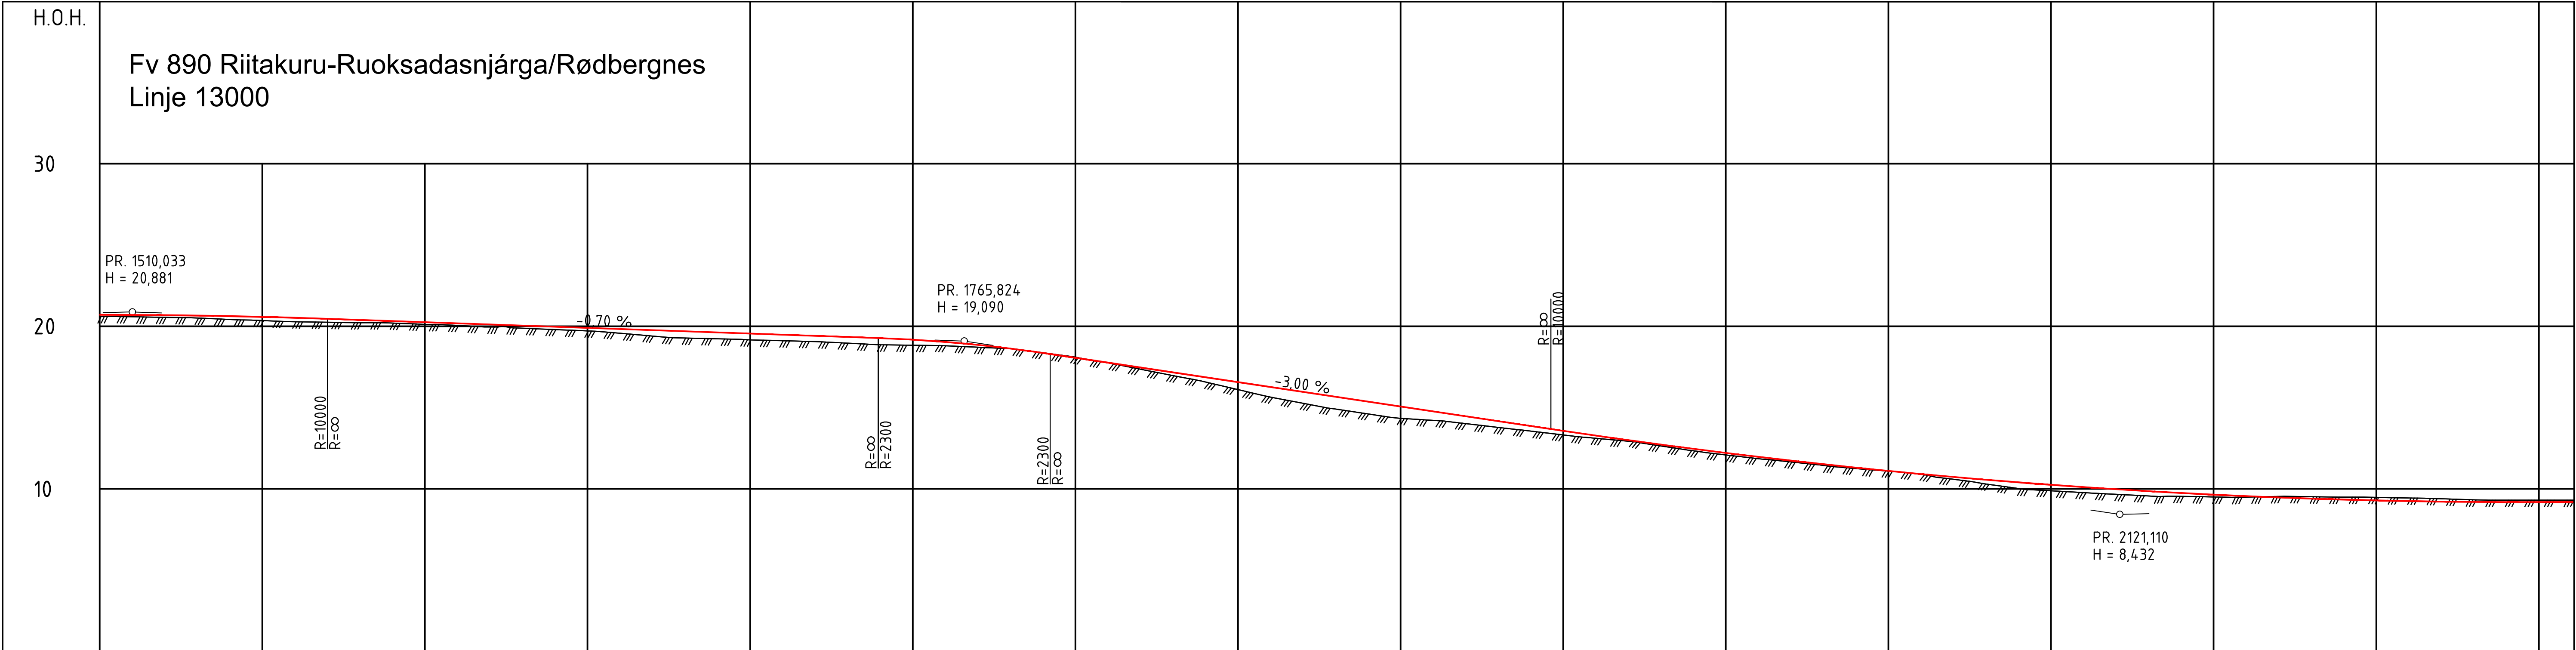

PROFIL NR.	1500	1550	1600	1650	1700	1750	1800	1850	1900	1950	2000	2050	2100	2150	2200	2250
HOR.KURV.			R=∞	A=165	R=5000	A=165							R=∞			
BREDEDEUTV.											0.00m					
TVERRFALL																
H.kj.b.k.	3.0%															
V.kj.b.k.																

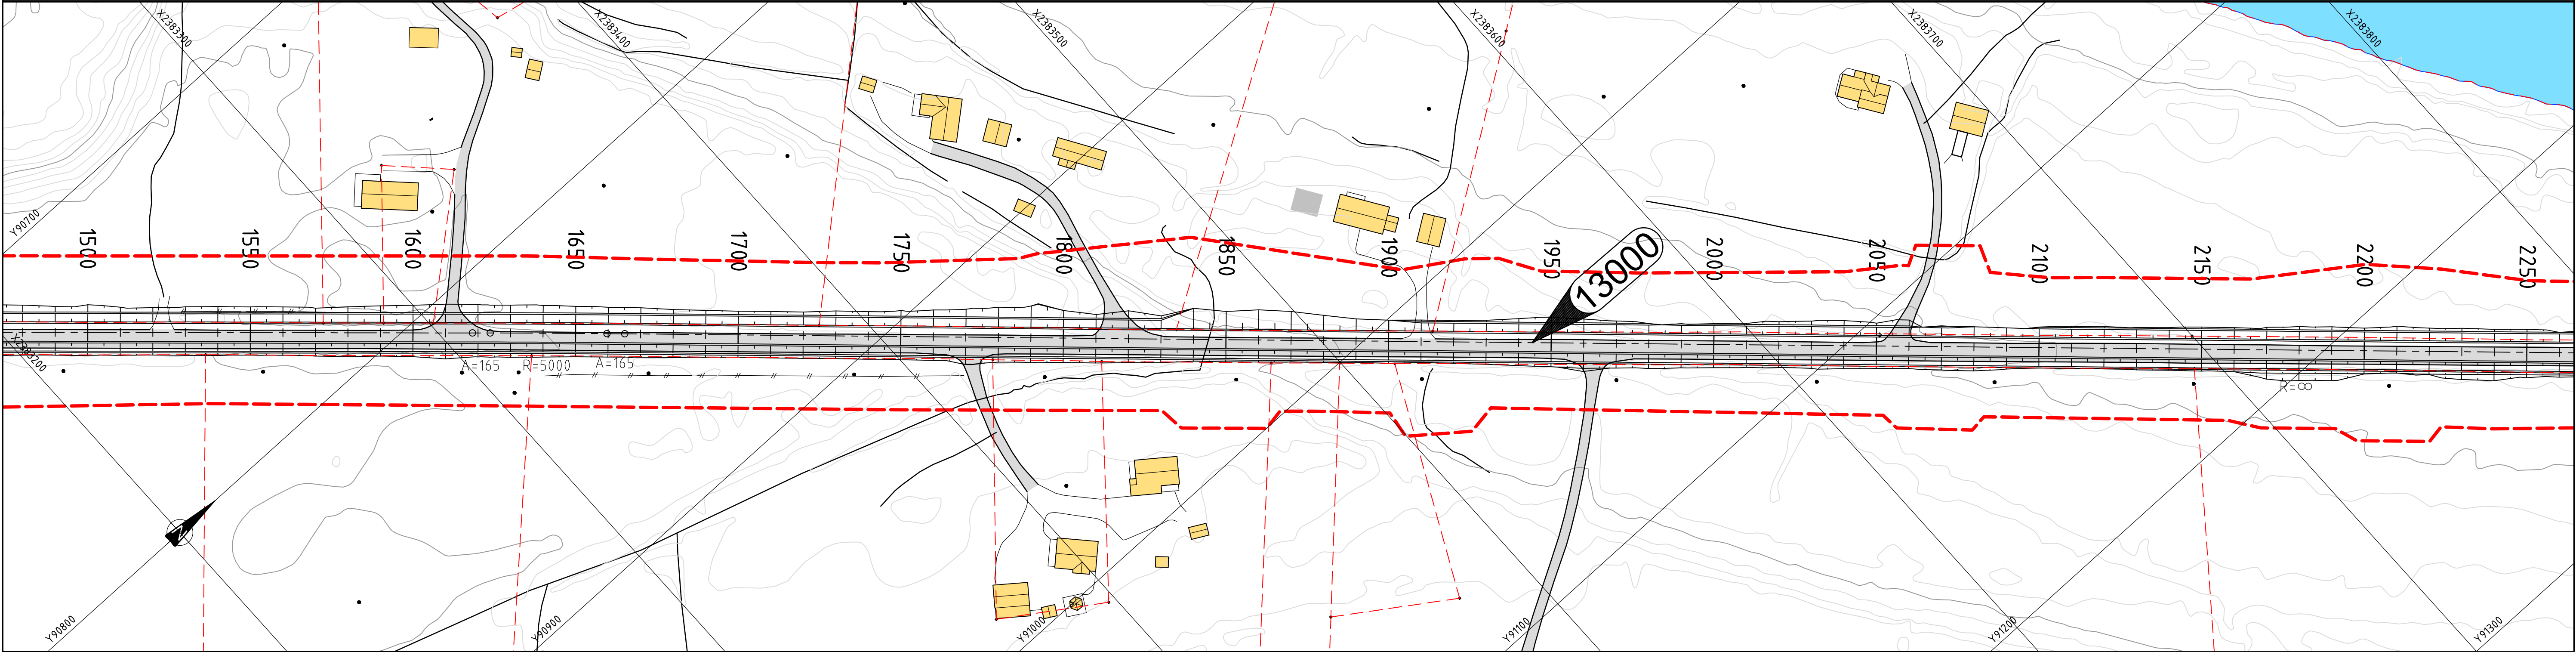

TEGNFORKLARING


Prosjektert:

- xxxxxx Henvising til vegmodell
- Rekkverk
- Rekkverksende
- Siktlinje
- Plangrense høring

Eksisterende:

- Eiendomsgrense
- Veg
- Bygning
- Bygning rives


Revisjon	Revisjonen gjelder	Utarb.	Kontr.	Godkjent	Rev. dato
-	-	Arkivref.	-	-	-
		Tegningsdato 27.02.2026			
Fv. 890		Bestiller Bjarne Mjelde			
Riitakuru - Ruoksadasnjárga/Rødbergnes		Produsert av ViaNova Trondheim AS			
Plan og profil		Prosjektnummer 656102			
Linje 13000		Arkivreferanse 25/02124			
Pr. 1500-2250		Byggeskisse -			
REGULERINGSPLAN		Målestokk (format) 1:1000 / 1:200			
Utarbeidet av EMA		Kontrollert av KRL		Godkjent av NGB	
Konsulentarkiv Q:\... 2024802		Tegningsnummer / revisjonsbokstav C014		-	

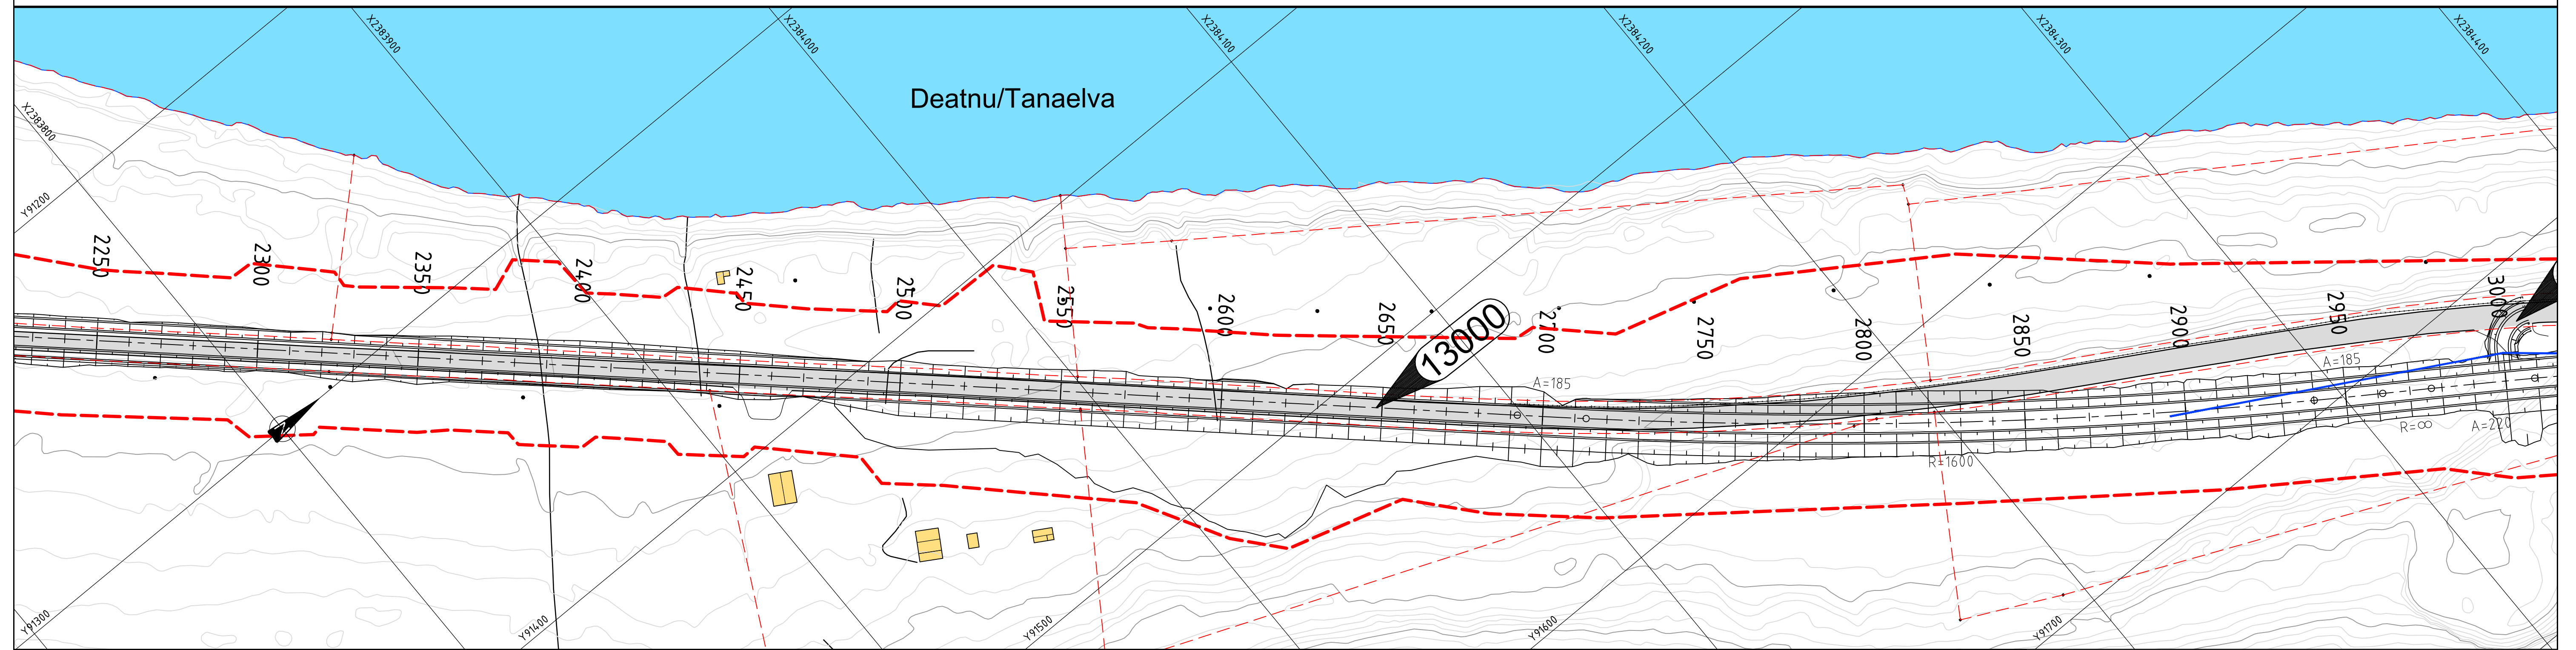

Eksisterende:

- Eiendomsgrense
-  Veg
-  Bygning
-  Bygning rives

[illegible]


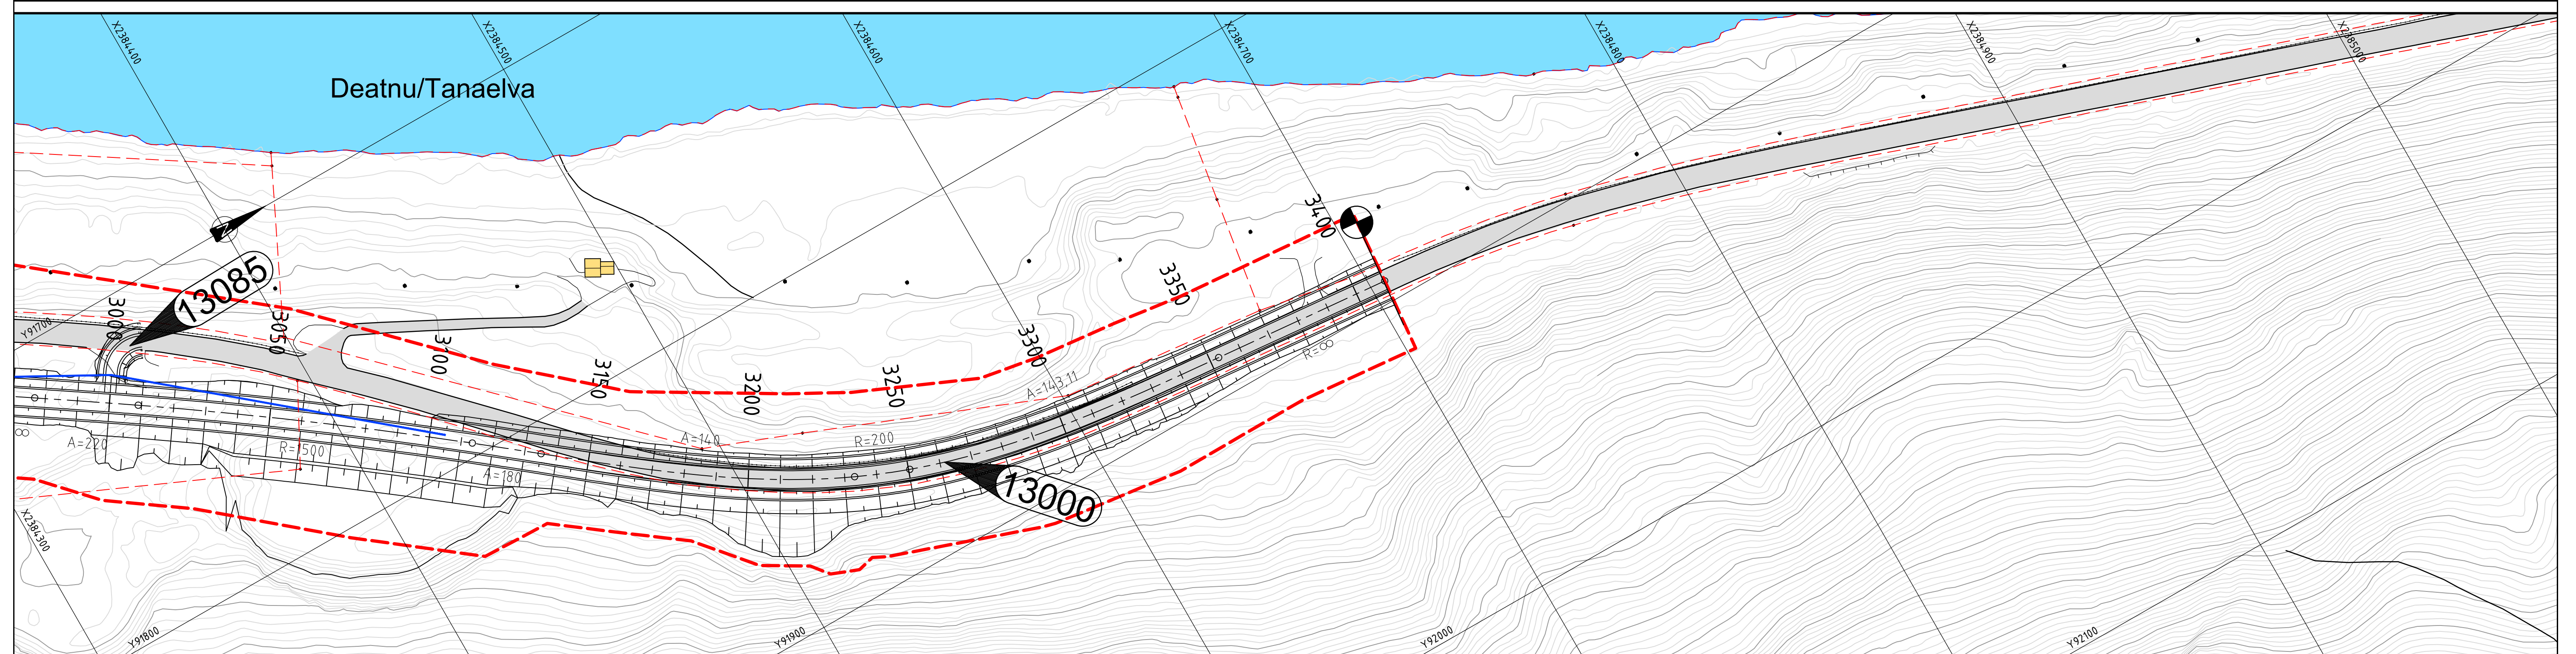



 Eiendomsgrense
 Veg
 Bygning
 Bygning rives

Revisjon	Revisjonen gjelder		Utbet	Konfr	Godkjent	Rev. dato	
-			Arkivref	-		-	
 Finnmarks fylkeskommune Finnmarks länskommun Finnmarks fylkeskommune						Tegningsdato	27.02.2026
						Bestiller	Bjarne Mjelde
						Produsert av	ViaNova Trondheim AS
						Prosjektnummer	656102
Fv. 890 Riitakuru - Ruoksadasnjårga/Rødbergnes Plan og profil Linje 13000 Pr. 3000-3400 REGULERINGSPLAN						Arkivreferanse	25/02/2124
						Byggsøknadnummer	-
						 VIANOVA	
Utbetbetid av						Målestokk (format)	1:1000 / 1:200
						Koordinatsystem	EUREF89 NTM28 / NN2000
EMA						Tegningsnummer / revisjonsbokstav	C016 -
KRL							
NGB							
Q:\... \2024802							



Vegklasse Hø1
Utslaket fylling og skjæring

M=1:100

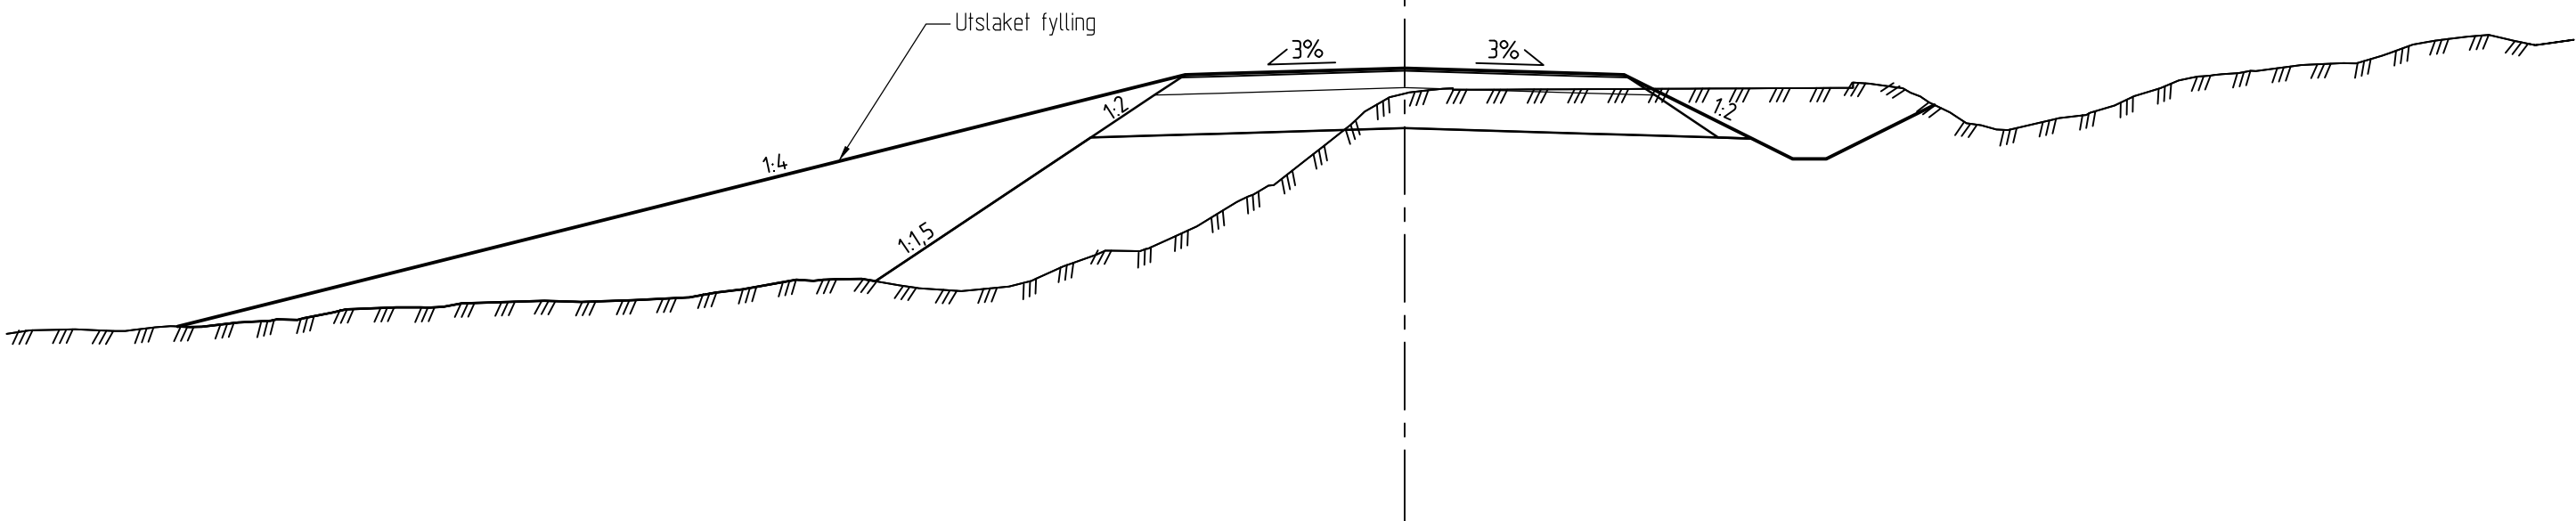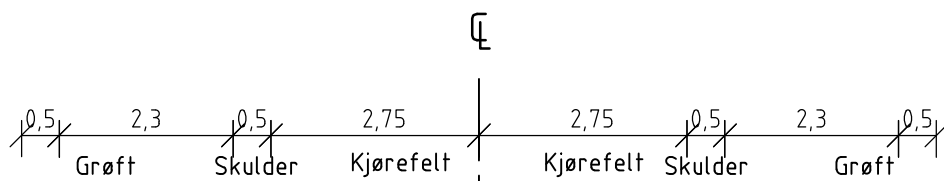


Vegklasse Hø1
Rekkverk på fylling og bergskjæring

M=1:100

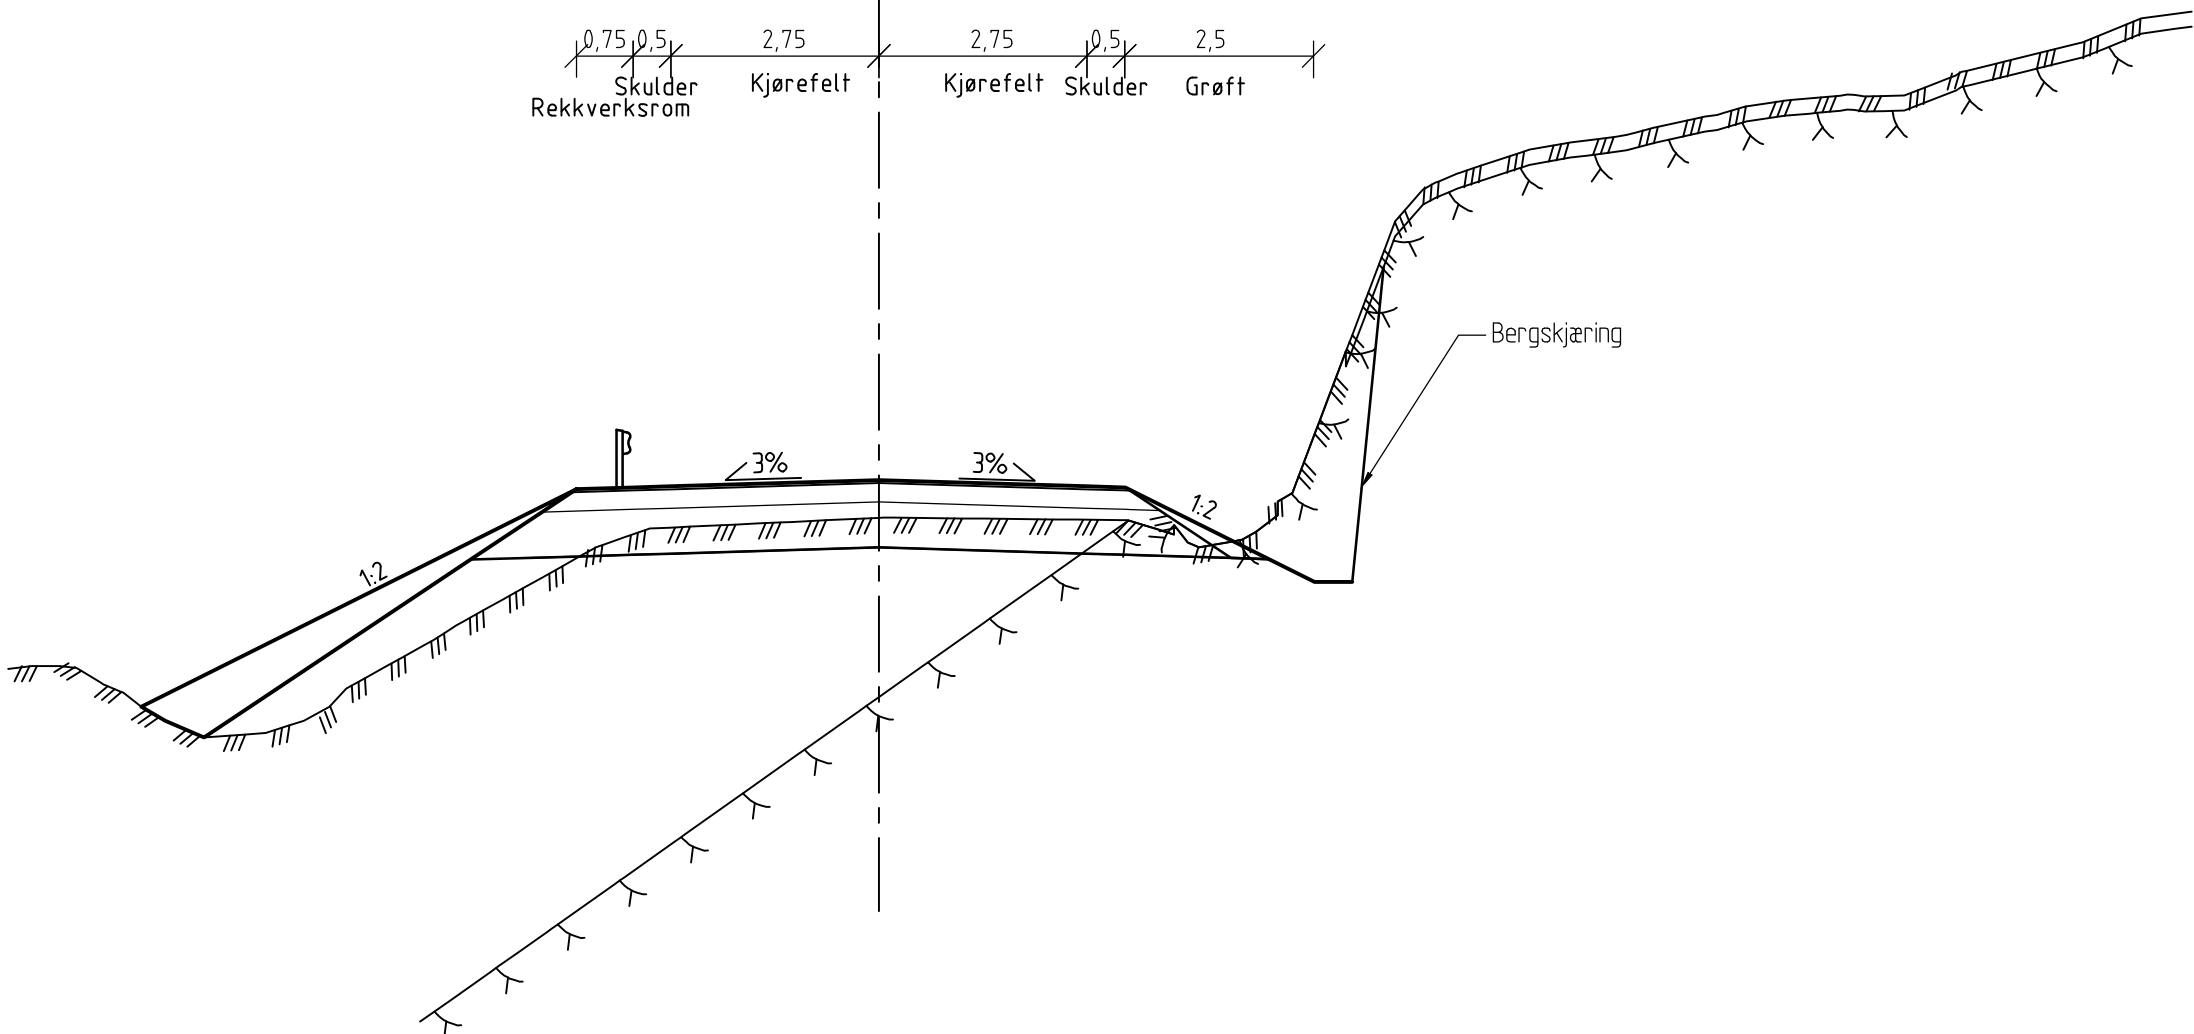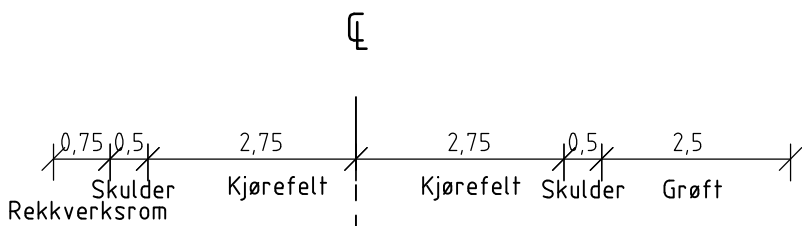

Overbygning

M=1:10

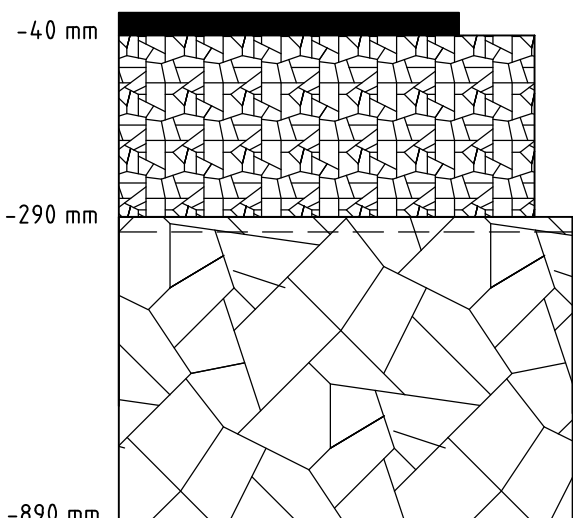

Slitelag: SA11 V12000 Ma11, 40 mm

Bærelag: Fk 0/32 mm, 250 mm
(legges ut og komprimeres i to lag)


Forsterkningslag:
Samfengt grovt steinmateriale 0/125 mm, 600 mm

Undergrunn: Telefarlighetsgruppe T4 og bæreevnegruppe 6

Revisjon	Revisjonen gjelder	Utarb	Kontr	Godkjent	Rev. dato
-		Arkivref.	-		-
 Fv. 890 Riitakuru - Ruoksadasnjárga/Rødbergnes Normalprofil og overbygning		Tegningsdato		27.02.2026	
		Bestiller		Bjarne Mjelde	
		Produsert av		ViaNova Trondheim AS	
		Prosjektnummer		656102	
		Arkivreferanse		25/02124	
		Byggsaksnummer		-	
					
		Målestokk (format)		Som vist	
		Koordinatsystem		EUREF89 NTM28 / NN2000	
		REGULERINGSPLAN			
Utarbeidet av	Kontrollert av	Godkjent av	Konsulentarkiv	Tegningsnummer /	
EMA	KRL	NGB	Q1\... 2024802	revisjonsbokstav	
				F001	-

Sideforskjøvet grøft i skjæring

M=1:20

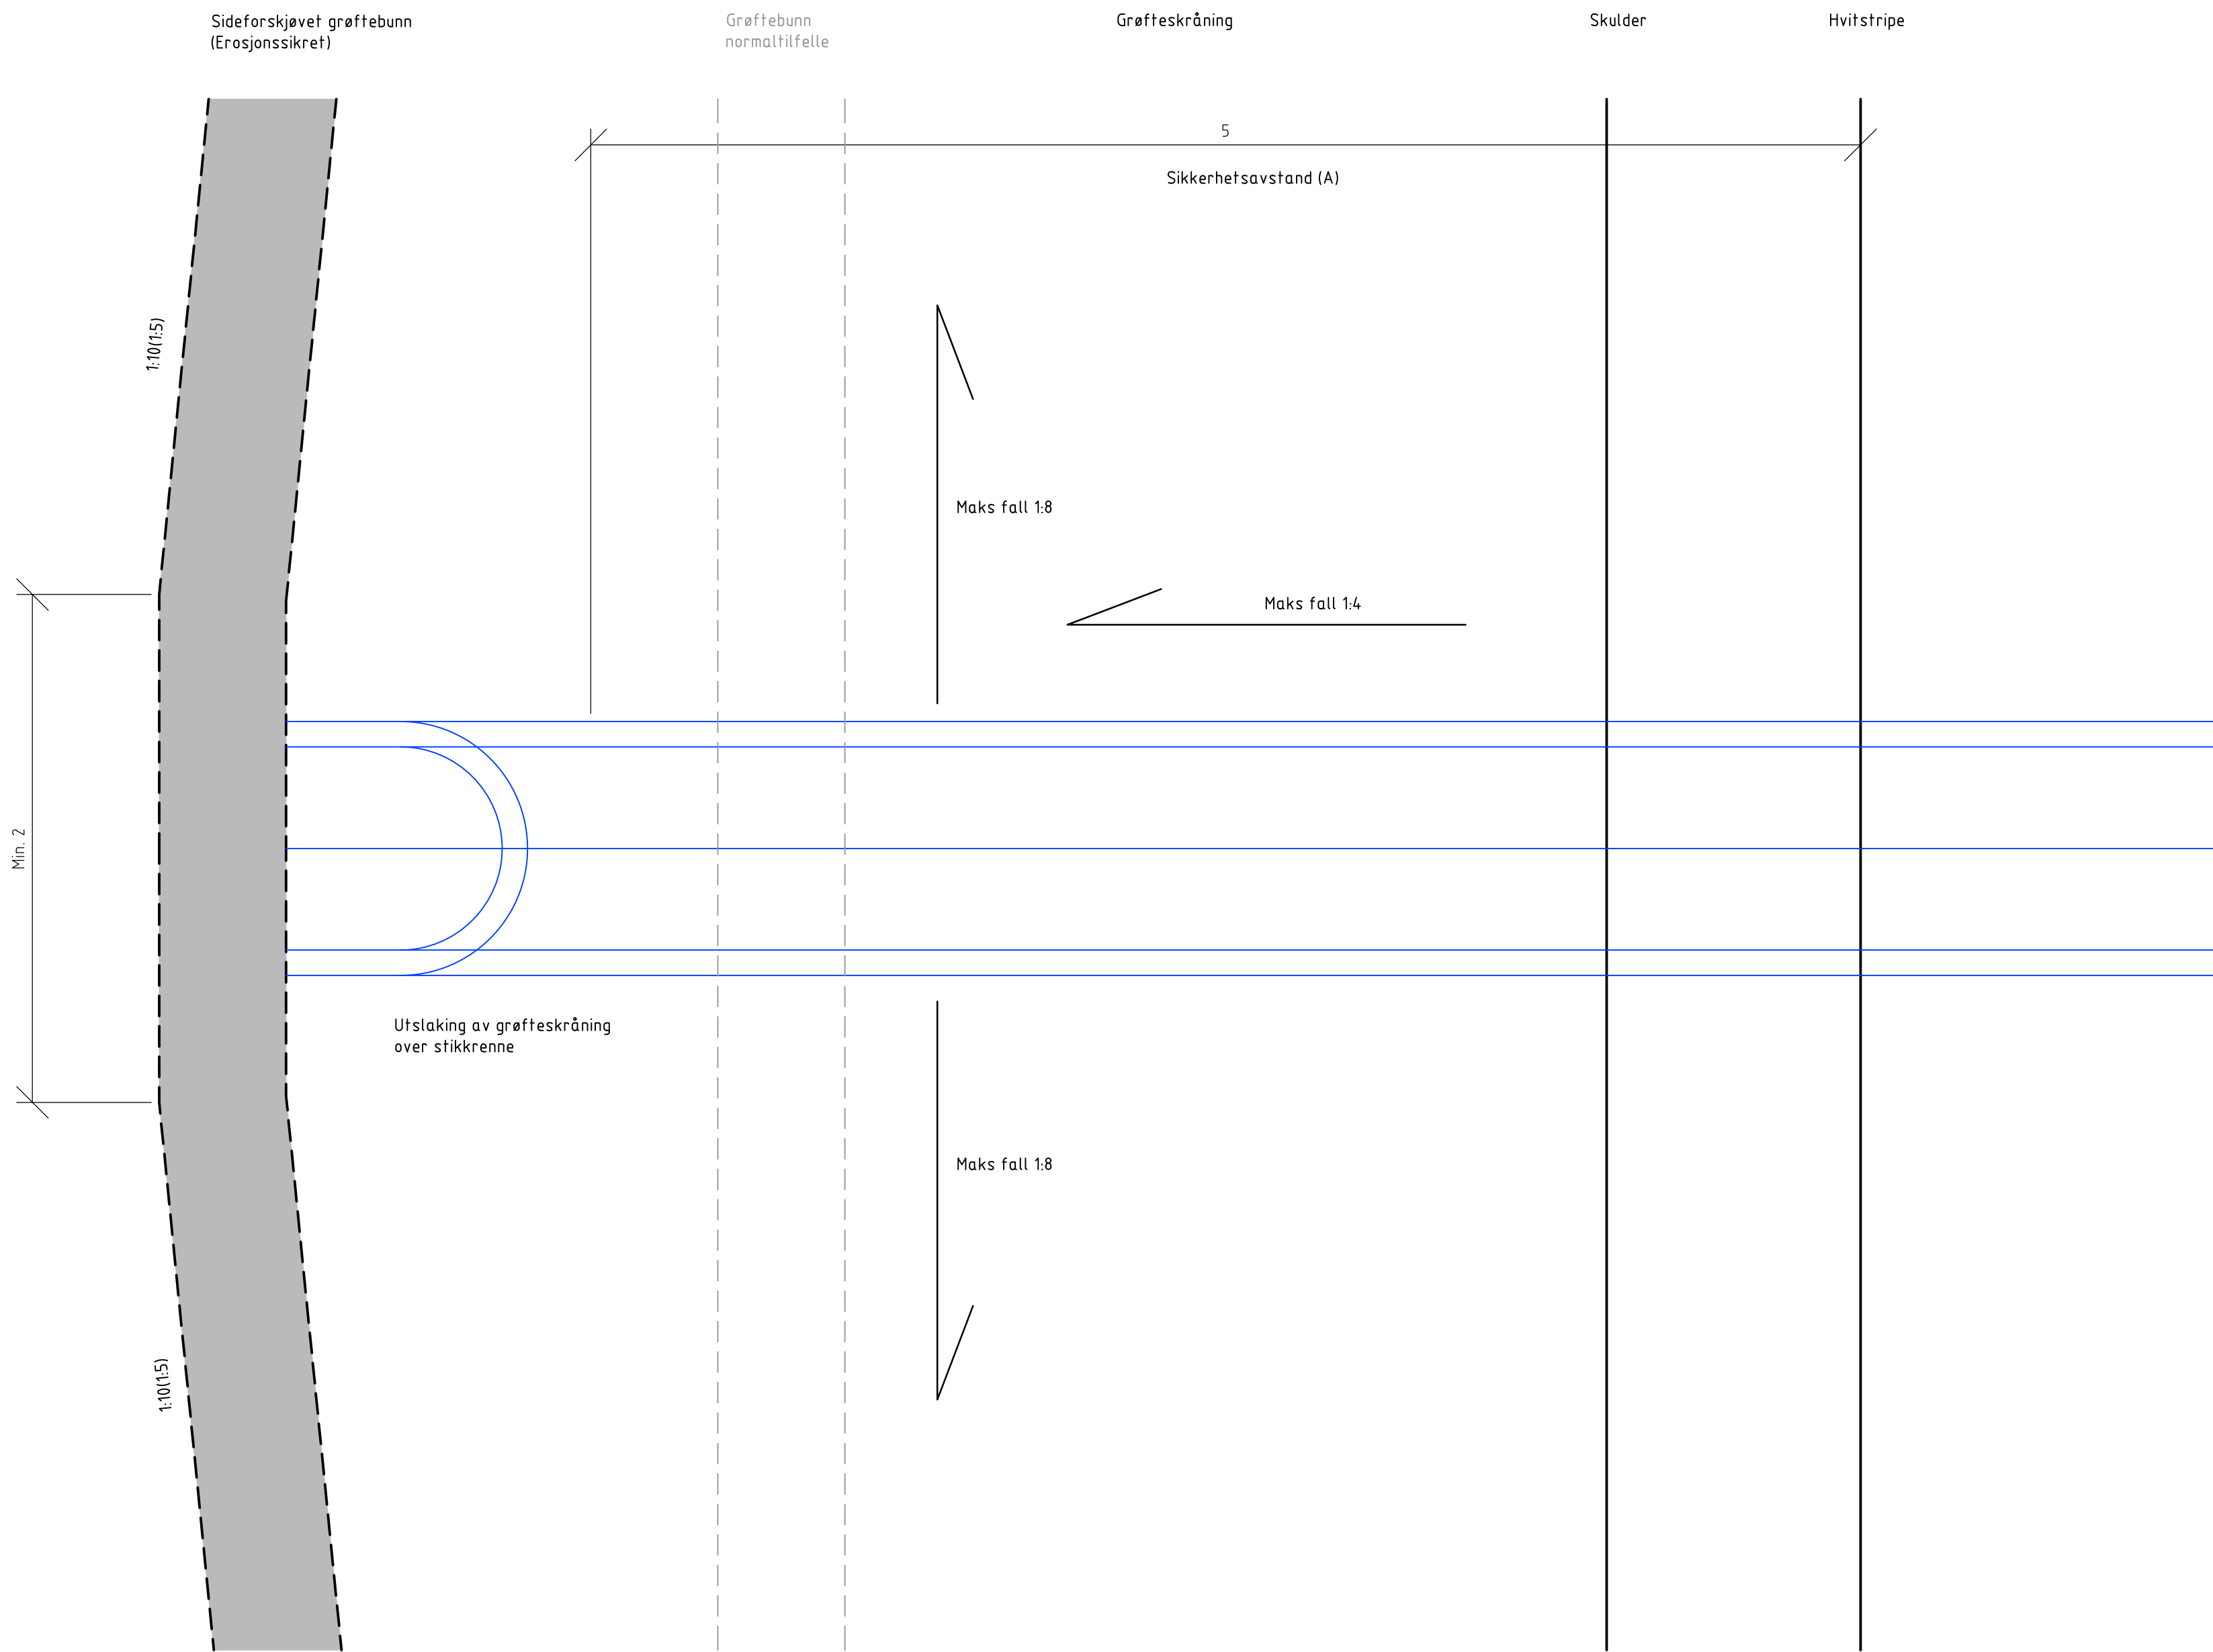

Revisjon	Revisjonen gjelder	Utarb	Kontr	Godkjent	Rev. dato
-		Arkivref.	-		-
 Fv. 890 Riitakuru - Ruoksadasnjárga/Rødbergnes Tekniske detaljer Sideforskjøvet grøftebunn ved stikkrenne		Tegningsdato		27.02.2026	
		Bestiller		Bjarne Mjelde	
		Produsert av		ViaNova Trondheim AS	
		Prosjektnummer		656102	
		Arkivreferanse		25/02124	
		Byggverksnummer		-	
		Målestokk (format)		1:20	
		Koordinatsystem		EUREF89 NTM28 / NN2000	
		Utarbeidet av		Tegningsnummer / revisjonsbokstav	
		Kontrollert av		J001	
		Godkjent av		-	
		Konsulentarkiv			
		Q:\... 2024802			
		EMA			
		KRL			
		NGB			