


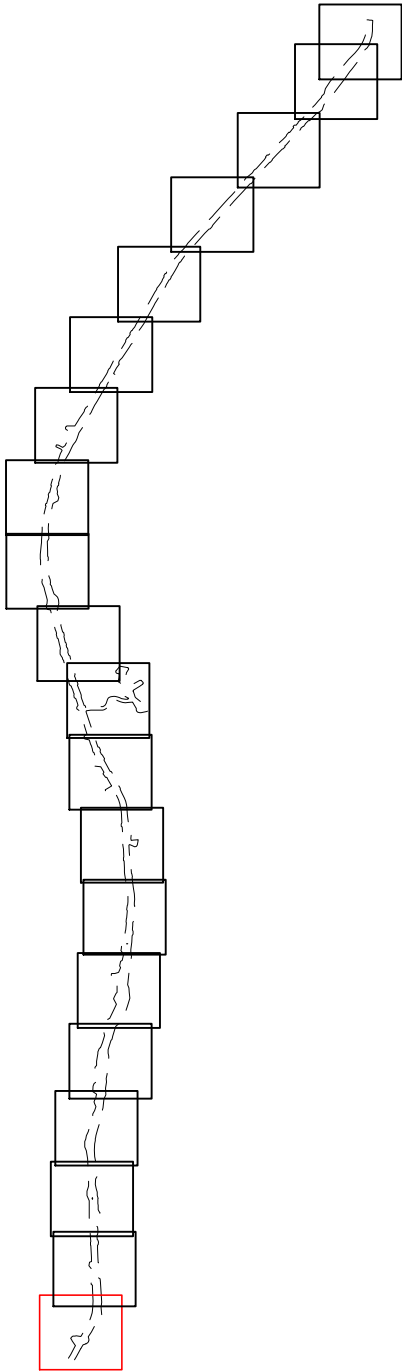

Tegnforklaring

Reguleringsplan PBL 2008
§12-5. Nr. 2 - Samferdselsanlegg og teknisk infrastruktur

- KV Kjøreveg
- AVG Annen veggrunn - grøntareal
- P Parkering

§12-5. Nr. 5 - Landbruks-, natur- og friluftsmål samt reindrift

LNFR areal for nødvendige tiltak for landbruk og reindrift og gårdstilknyttet næringsvirksomhet basert på gårdens ressursgrunnlag

§12-5. Nr. 6 - Bruk og vern av sjø og vassdrag med tilhørende strandsone

BSV Bruk og vern av sjø og vassdrag med tilhørende strandsone

§12-6 - Hensynssoner

- H140 Frisikt
- H370 Ras- og skredfare
- H370 Høyspenningsanlegg (inkl høyspentkabler)

§12-7 - Bestemmelseområder

Midlertidig bygge- og anleggsområde

Linjesymbol


- Plangrense
- Formålgrense
- Midlertidig bygge- og anleggsområde

- Grense for sikringsone
- Grense for faresone
- Bebyggelse som forutsettes fjernet
- Frisiktlinje
- Punktsymboler
- Avkjørsel - både inn og utkjøring

Kartopplysninger

Kilde for basiskart: 24.04.2025
Koordinatsystem: NTM sone 28
Høydegrunnlag: NN 2000

Ekvidistanse: 1m
Kartmålestokk: 1:1000 m

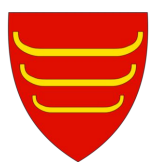

Detaljregulering for
fv. 890 Riitakuru –
Ruoksadasnjárga/Rødbergnes
Med tilhørende reguleringsbestemmelser

Arealplan-ID:
5628_2025001

Forslagsstiller:
Finnmark fylkeskommune
Finnmark fylkeskommune

SAKSBEHANDLING ETTER PLAN- OG BYGNINGSLOVEN

Dato	Revisjon
Dato	Revisjon
Dato	Revisjon


Kommunestyret sitt vedtak

Ny 2. gang behandling			
Offentlig ettersyn fra	til		
2. gangs behandling			
Offentlig ettersyn fra	til		
1. gangs behandling			

Kunngjøring av oppstart av planarbeid	02354	09.04.2025	AHA
Oppstartsmøte med Tana kommune	02354	28.03.2025	AHA

PLANEN ER UTARBEIDET AV:	TEGNERN	DATO	SIGN
	R101	27.02.2026	AHA



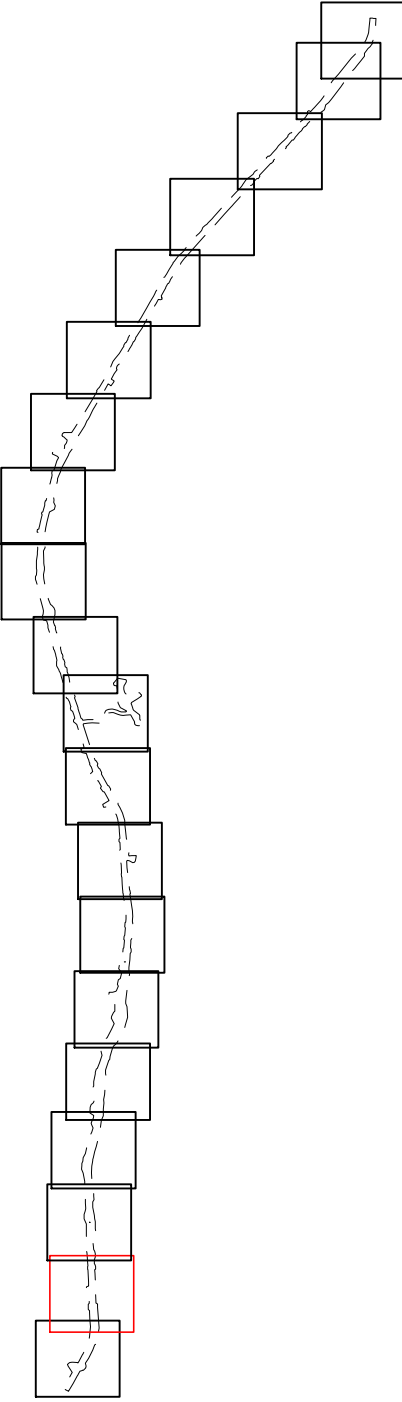

Tegnforklaring

Reguleringsplan PBL 2008
§12-5. Nr. 2 - Samferdselsanlegg og teknisk infrastruktur

- KV Kjøreveg
- AVG Annen veggrunn - grøntareal
- P Parkering

§12-5. Nr. 5 - Landbruks-, natur- og friluftsmål samt reindrift

LNFR areal for nødvendige tiltak for landbruk og reindrift og gårdstilknyttet næringsvirksomhet basert på gårdens ressursgrunnlag

§12-5. Nr. 6 - Bruk og vern av sjø og vassdrag med tilhørende strandsone

- BSV Bruk og vern av sjø og vassdrag med tilhørende strandsone

§12-6 - Hensynssoner

- H140 Frisikt
- H370 Ras- og skredfare
- H370 Høyspenningsanlegg (inkl høyspentkabler)

§12-7 - Bestemmelseområder

- Midlertidig bygge- og anleggsområde

Linjesymbol


- Plangrense
- Formålgrense
- Midlertidig bygge- og anleggsområde

- · — · — Grense for sikringsone
- · — · — Grense for faresone
- - - - - Bebyggelse som forutsettes fjernet
- · · · · Frisiktlinje
- ↔ Avkjørsel - både inn og utkjøring

Kartopplysninger

Kilde for basiskart: 24.04.2025
Dato for basiskart: 24.04.2025
Koordinatsystem: NTM sone 28
Høydegrunnlag: NN 2000

Ekvidistanse: 1m
Kartmålestokk: 1:1000 m
0 25.0 50m

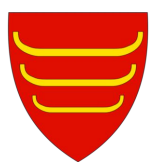

Detaljregulering for
fv. 890 Riitakuru –
Ruoksadasnjárga/Rødbergnes
Med tilhørende reguleringsbestemmelser


Arealplan-ID:
5628_2025001

Forslagsstiller:
Finnmark fylkeskommune
Finnmark fylkeskommune
Finnmark fylkeskommune

SAKSBEHANDLING ETTER PLAN- OG BYGNINGSLOVEN

Dato	Revisjon	SAKS-NR	DATO	SIGN
Dato	Revisjon			
Dato	Revisjon			
Kommunestyret sitt vedtak				
Ny 2. gang behandling				
Offentlig ettersyn fra til				
2. gangs behandling				
Offentlig ettersyn fra til				
1. gangs behandling				
Kunngjøring av oppstart av planarbeid				
Oppstartsmøte med Tana kommune				
PLANEN ER UTARBEIDET AV:				
02354 09.04.2025 AHA				
02354 28.03.2025 AHA				
TEGNNR. DATO. SIGN.				
R102 27.02.2026 AHA				



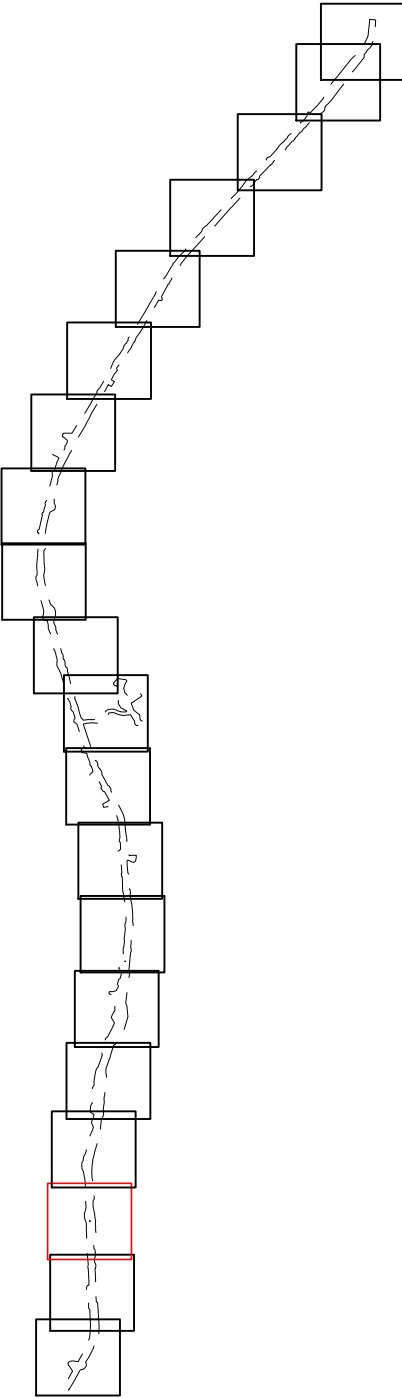

Reguleringsplan PBL 2008

§12-5. Nr. 2 - Samferdselsanlegg

teknisk infrastruktur

- ### §12-5. Nr. 5 - Landbruks-, natur- og friluftsmål samt reindrift

§12-5. Nr. 6 - Bruk og vern av sjø og vassdrag med tilhørende strandsone


§12-6 - Hensynssoner

- §12-7 - Bestemmelseområder
- | | |
|-------------------------------------|--|
| Midlertidig bygge- og anleggsområde | |
|-------------------------------------|--|

— — — — — Plangrense
 ————— Formålgrense
 - - - - - Midlertidig bygge- og anleggsgrense

- · - · - · Grense for sikringszone
 - · - · - · Grense for faresone
 - - - - - Bebyggelse som forutsettes fjernet
 - - - - - Frisiktlinje
- Punktsymboler**
 ↔ Avkjørsel - både inn og utkjøring


Ekvidistanse: 1m
Kartmålestokk: 1:1000 m

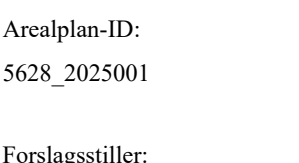A horizontal scale bar with three segments. The first segment is labeled '0', the second '25.0', and the third '50m'. The segments are separated by vertical tick marks.

Forslagsstiller:  **Finnmark fylkeskommune**
Finnmárkku fylkkagielda

SAKS- NR	DATO	SIGN
-------------	------	------

Dato	Revisjon				
Dato	Revisjon				
Dato	Revisjon				
Kommunestyret sitt vedtak					
Ny 2. gang behandling					
Offentlig ettersyn fra					
2. gangs behandling					
Offentlig ettersyn fra					
2. gangs behandling					
Kunngjøring av oppstart av planarbeid		02354	09.04.2025	AF	
Oppstartsmøte med Tana kommune		02354	28.03.2025	AF	
PLANEN ER UTARBEIDET AV:		TEGNNR.	DATO	SIGN	
		R103	27.02.2026	AF	

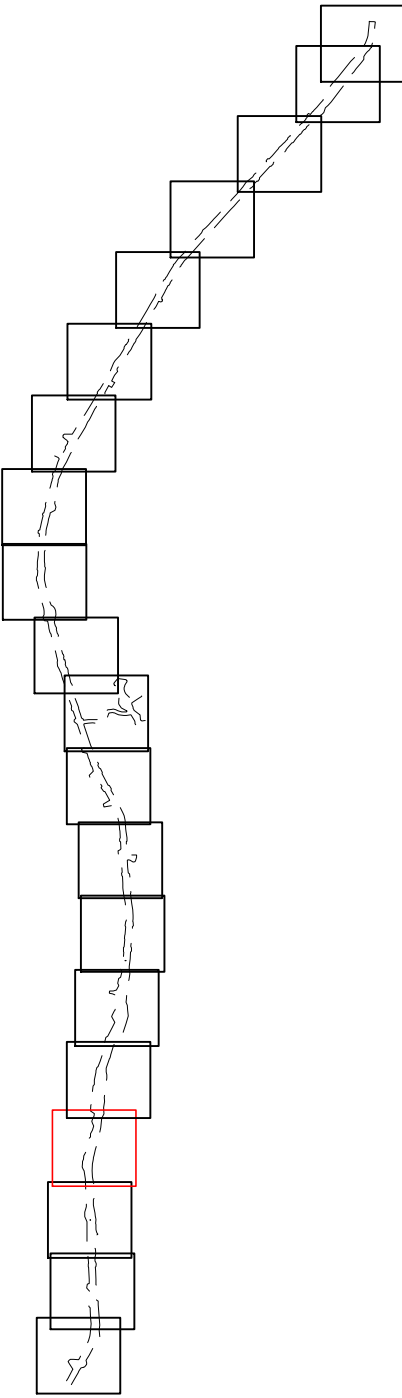

Tegnforklaring

Reguleringsplan PBL 2008
§12-5. Nr. 2 - Samferdselsanlegg og teknisk infrastruktur

- KV Kjøreveg
- AVG Annen veggrunn - grøntareal
- P Parkering

§12-5. Nr. 5 - Landbruks-, natur- og friluftsmål samt reindrift

LNFR areal for nødvendige tiltak for landbruk og reindrift og gårdstilknyttet næringsvirksomhet basert på gårdens ressursgrunnlag

§12-5. Nr. 6 - Bruk og vern av sjø og vassdrag med tilhørende strandsone

- BSV Bruk og vern av sjø og vassdrag med tilhørende strandsone

§12-6 - Hensynssoner

- H140 Frisikt
- H370 Ras- og skredfare
- H370 Høyspenningsanlegg (inkl høyspentkabler)

§12-7 - Bestemmelseområder

- Midlertidig bygge- og anleggsområde

Linjesymbol


- Plangrense
- Formålgrense
- Midlertidig bygge- og anleggsgrense

- Grense for sikringszone
- Grense for faresone
- Bebyggelse som forutsettes fjernet
- Frisiktlinje
- Punktsymboler
- Avkjørsel - både inn og utkjøring

Kartopplysninger

Kilde for basiskart: Dato for basiskart: 24.04.2025 Koordinatsystem: NTM sone 28 Høydegrunnlag: NN 2000

Ekvidistanse: 1m Kartmålestokk: 1:1000 m

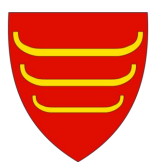

Detaljregulering for
fv. 890 Riitakuru –
Ruoksadasnjárga/Rødbergnes
Med tilhørende reguleringsbestemmelser



Arealplan-ID:
5628_2025001

Forslagsstiller:
Finnmark fylkeskommune
Finnmark fylkeskommune
Finnmark fylkeskommune

SAKSBEHANDLING ETTER PLAN- OG BYGNINGSLOVEN

SAKS- NR DATO SIGN

Dato	Revisjon			
Dato	Revisjon			
Dato	Revisjon			
Kommunestyret sitt vedtak				
Ny 2. gang behandling				
Offentlig ettersyn fra til				
2. gangs behandling				
Offentlig ettersyn fra til				
1. gangs behandling				
Kunngjøring av oppstart av planarbeid				
Oppstartsmøte med Tana kommune				
PLANEN ER UTARBEIDET AV:				
VIANOVA				
02354	09.04.2025	02354	28.03.2025	02354
TEGNNR	DATO	TEGNNR	DATO	TEGNNR
R104	27.02.2026	R104	27.02.2026	R104

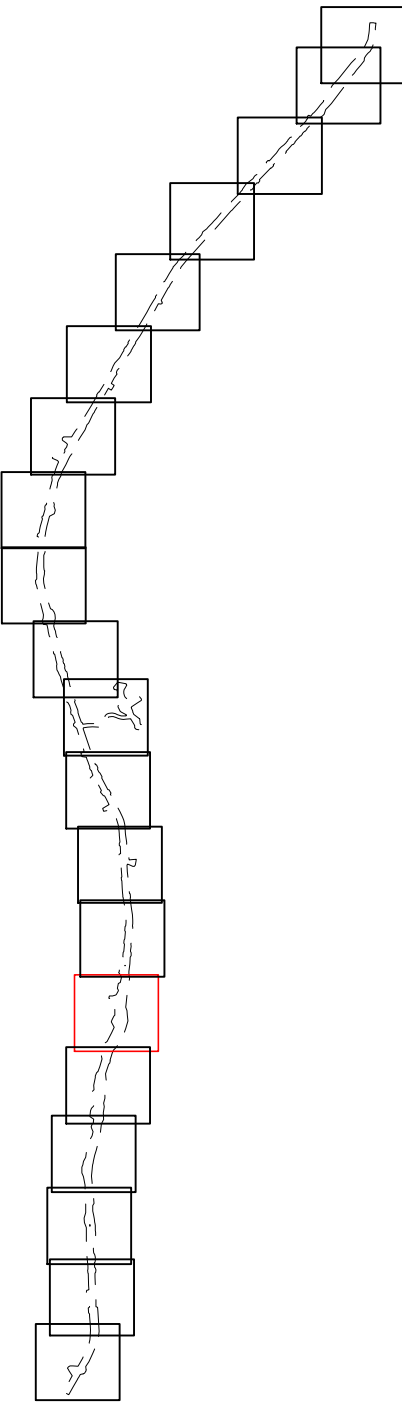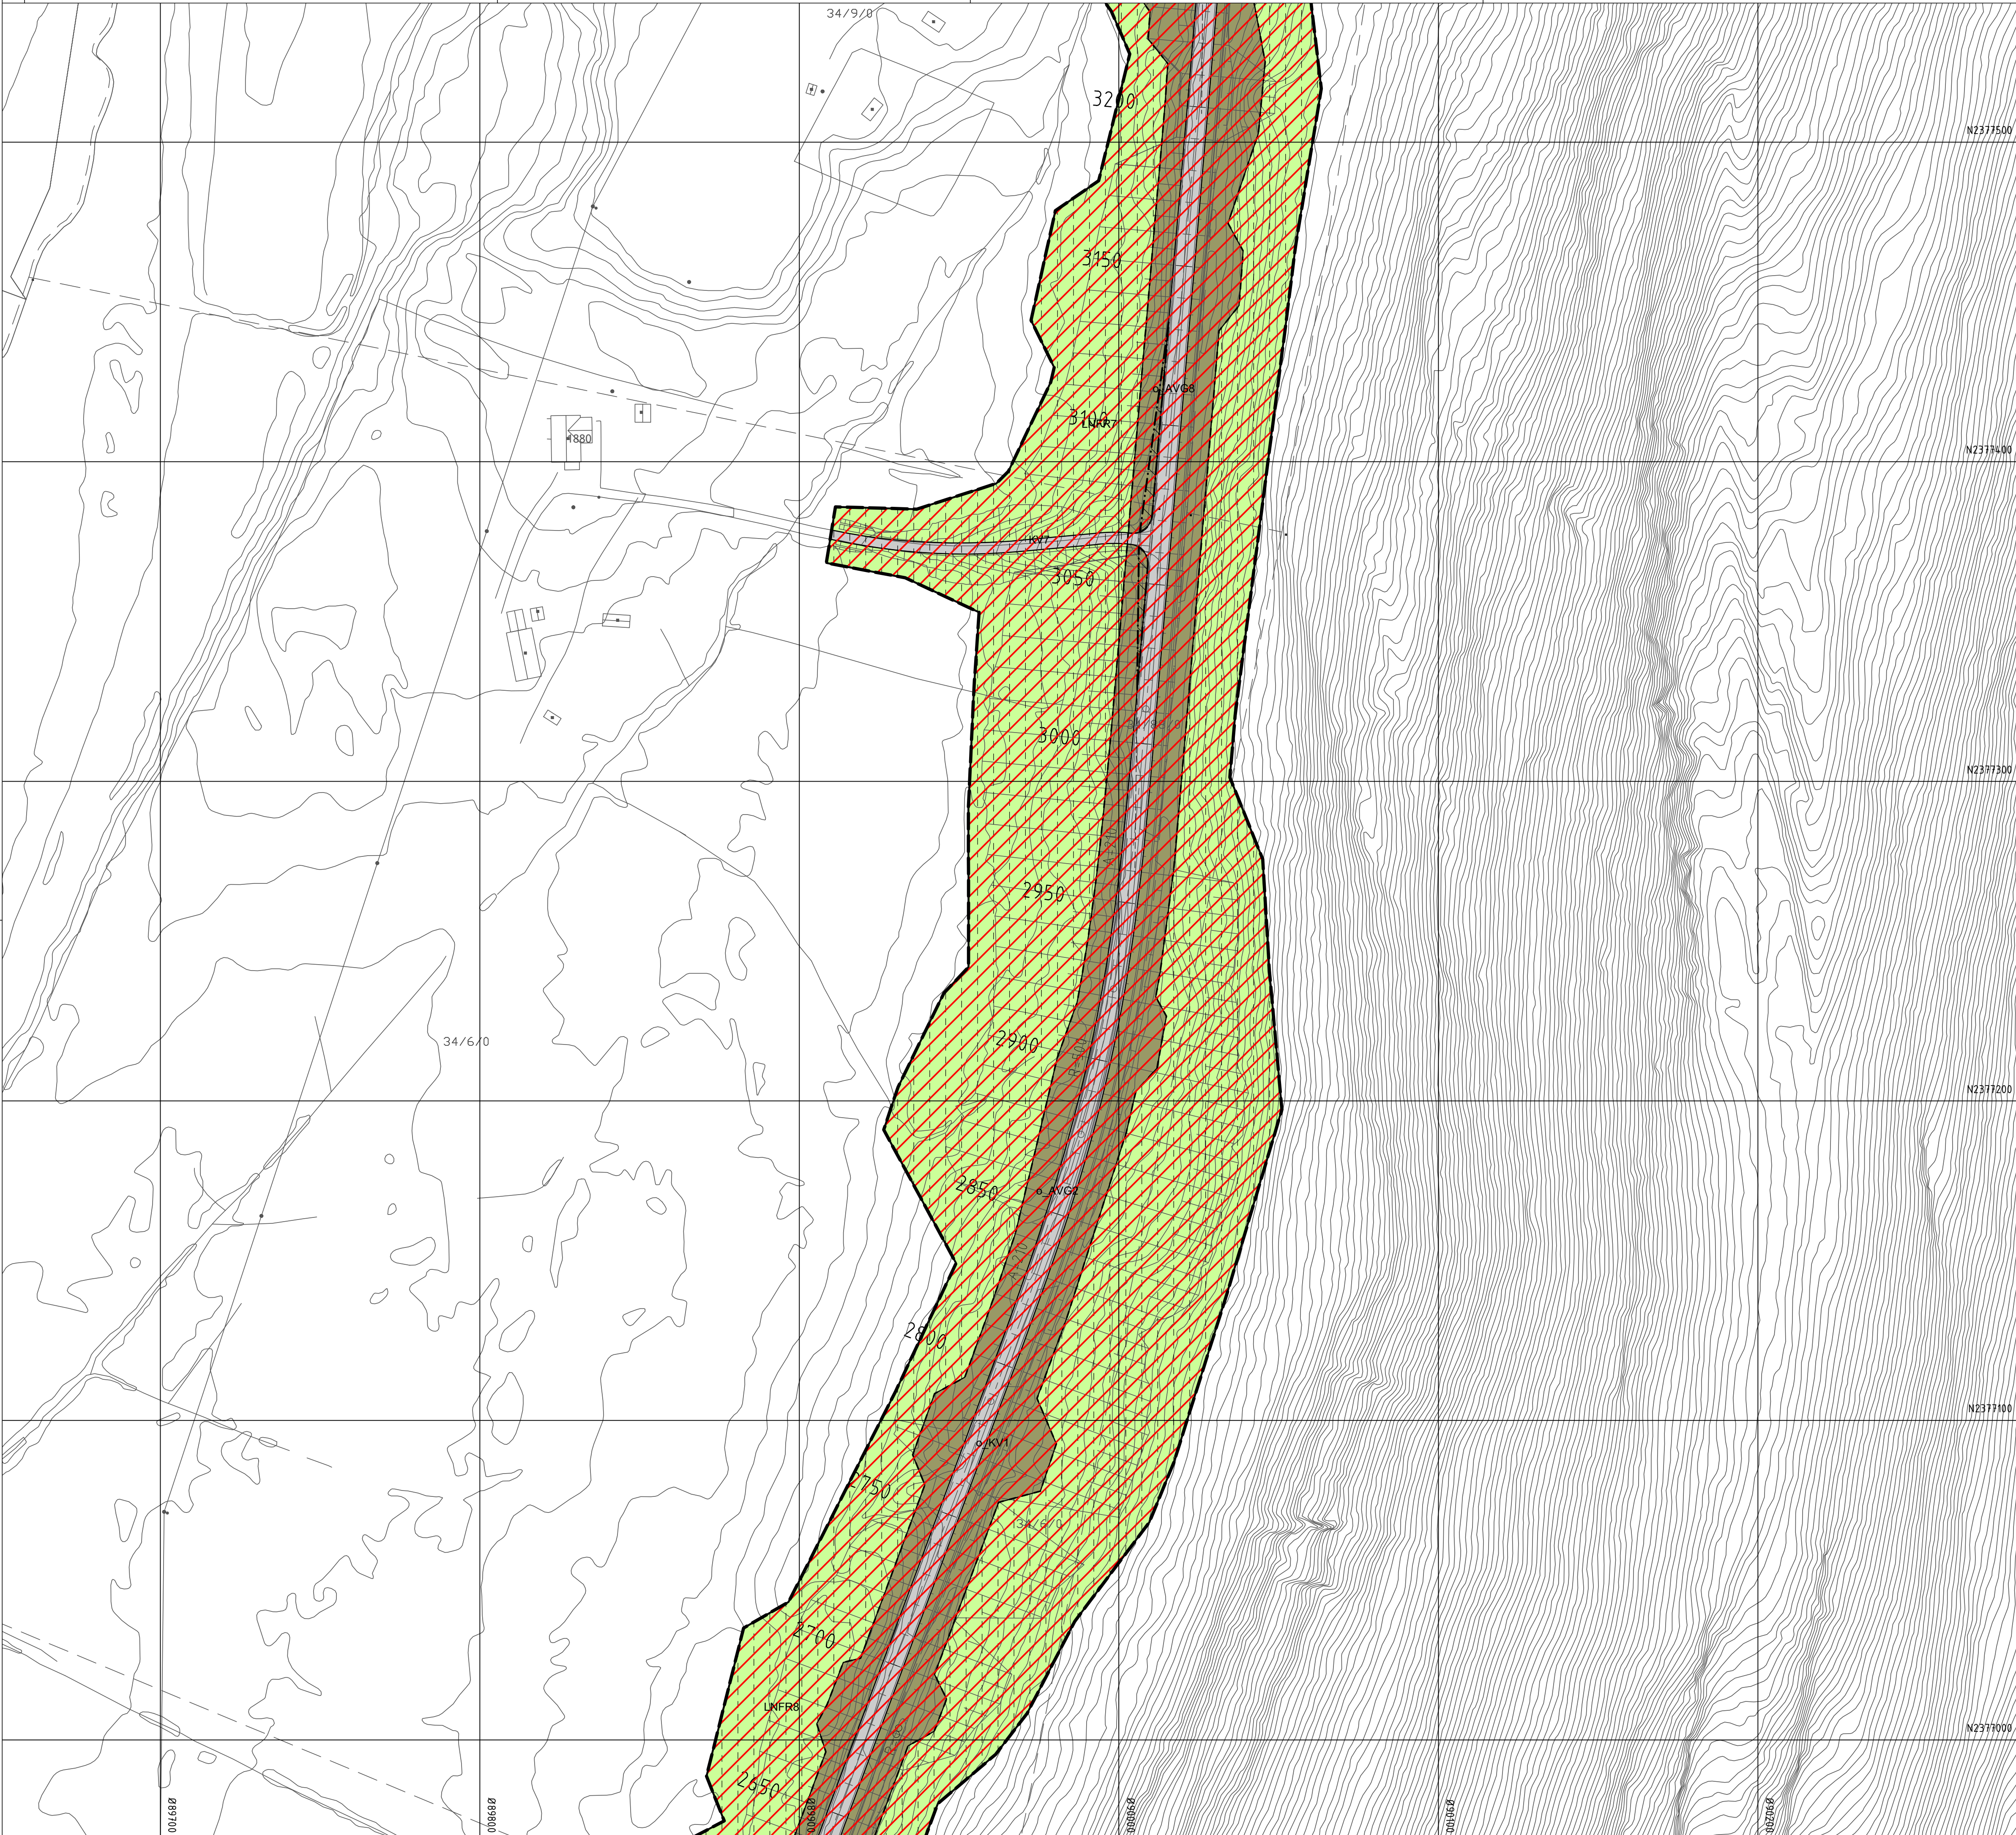

Tegnforklaring

Reguleringsplan PBL 2008
§12-5. Nr. 2 - Samferdselsanlegg og teknisk infrastruktur

- KV Kjøreveg
- AVG Annen veggrunn - grøntareal
- P Parkering

§12-5. Nr. 5 - Landbruks-, natur- og friluftsmål samt reindrift

LNFR areal for nødvendige tiltak for landbruk og reindrift og gårdstilknyttet næringsvirksomhet basert på gårdens ressursgrunnlag

LNFR

§12-5. Nr. 6 - Bruk og vern av sjø og vassdrag med tilhørende strandsone

BSV Bruk og vern av sjø og vassdrag med tilhørende strandsone

BSV

§12-6 - Hensynssoner

- H140 Frisikt
- H370 Ras- og skredfare
- H370 Høyspenningsanlegg (inkl høyspentkabler)

§12-7 - Bestemmelseområder

Midlertidig bygge- og anleggsområde

Linjesymbol


- Plangrense
- Formålgrense
- Midlertidig bygge- og anleggsområde

- Grense for sikringssone
- Grense for faresone
- Bebyggelse som forutsettes fjernet
- Frisiktlinje
- Punktsymboler
- Avkjørsel - både inn og utkjøring

Kartopplysninger

Kilde for basiskart: 24.04.2025
Dato for basiskart: 24.04.2025
Koordinatsystem: NTM sone 28
Høydegrunnlag: NN 2000

Ekvidistanse: 1m
Kartmålestokk: 1:1000 m
0 25.0 50m

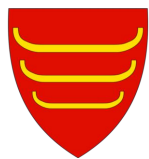

Detaljregulering for
fv. 890 Riitakuru –
Ruoksadasnjårga/Rødbergnes
Med tilhørende reguleringsbestemmelser



Arealplan-ID:
5628_2025001

Forslagsstiller:
Finnmark fylkeskommune
Finnmark fylkeskommune

SAKSBEHANDLING ETTER PLAN- OG BYGNINGSLOVEN

SAKS- NR DATO SIGN

Dato	Revisjon			
Dato	Revisjon			
Dato	Revisjon			
Kommunestyret sitt vedtak				
Ny 2. gang behandling				
Offentlig ettersyn fra til				
2. gangs behandling				
Offentlig ettersyn fra til				
1. gangs behandling				
Kunngjøring av oppstart av planarbeid				
Oppstartsmøte med Tana kommune				
PLANEN ER UTARBEIDET AV: VIANOVA				
02354	09.04.2025	02354	28.03.2025	02354
TEGN NR	DATO	TEGN NR	DATO	TEGN NR
R106	27.02.2026	R106	27.02.2026	R106

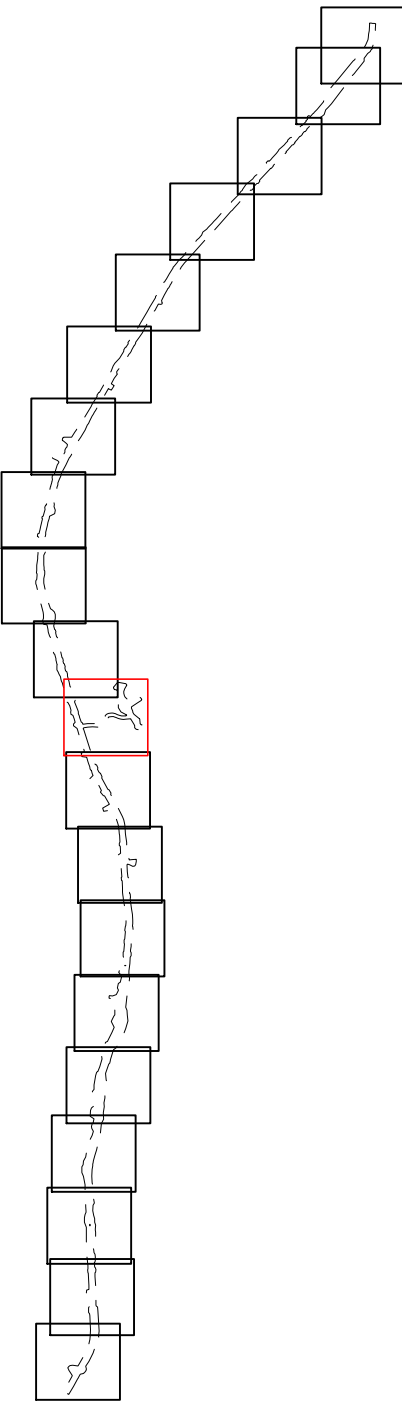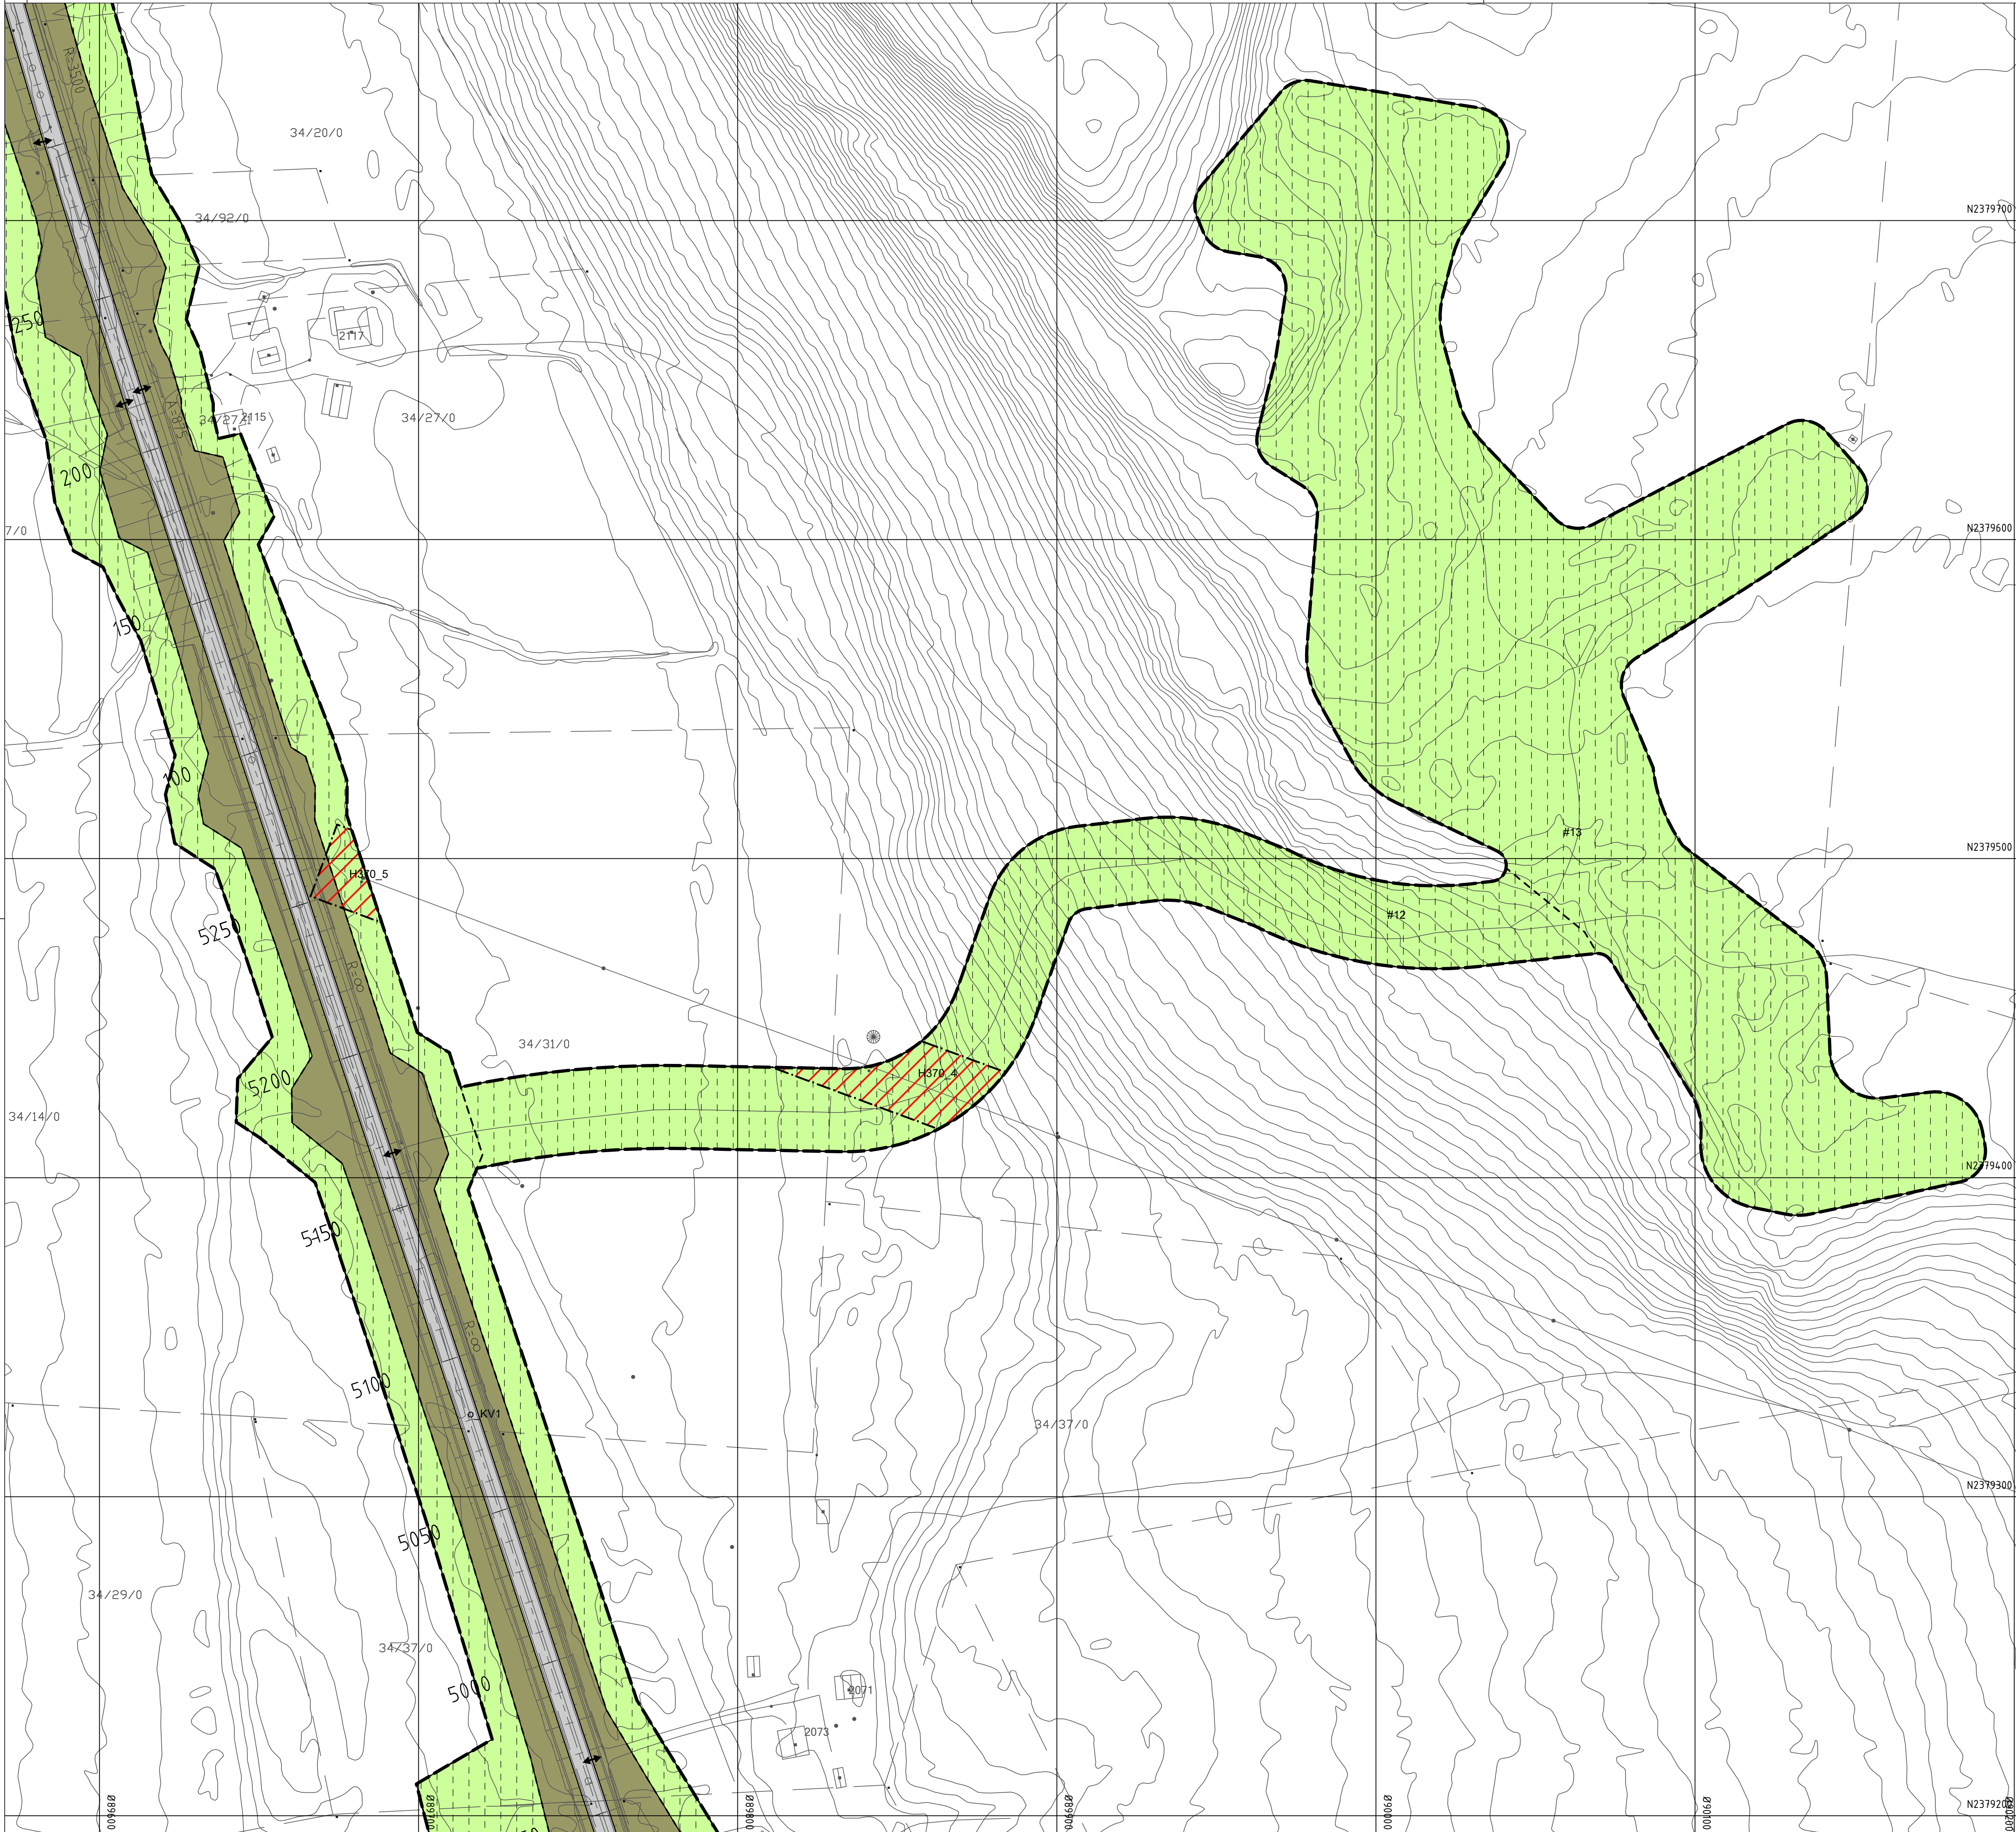

Tegnforklaring

Reguleringsplan PBL 2008
§12-5. Nr. 2 - Samferdselsanlegg og teknisk infrastruktur

- KV Kjøreveg
- AVG Annen veggrunn - grøntareal
- P Parkering
- BNFR LNFR areal for nødvendige tiltak for landbruk og reindrift og gårdstilknyttet næringsvirksomhet basert på gårdens ressursgrunnlag

§12-5. Nr. 6 - Bruk og vern av sjø og vassdrag med tilhørende strandsone

- BSV Bruk og vern av sjø og vassdrag med tilhørende strandsone
- H140 Frisikt
- H370 Ras- og skredfare
- H370 Høyspenningsanlegg (inkl høyspentkabler)

§12-7 - Bestemmelseområder

- Midlertidig bygge- og anleggsområde
- Linjesymbol
- Plangrense
- Formålgrense
- Midlertidig bygge- og anleggsrense

- Grense for sikringszone
- Grense for faresone
- Bebyggelse som forutsettes fjernet
- Frisiktlinje
- ↔ Avkjørsel - både inn og utkjøring

Kartopplysninger

Kilde for basiskart: 24.04.2025
Koordinatsystem: NTM sone 28
Høydegrunnlag: NN 2000

Ekvidistanse: 1m
Kartmålestokk: 1:1000 m



Detaljregulering for
fv. 890 Riitakuru –
Ruoksadasnjárga/Rødbergnes
Med tilhørende reguleringsbestemmelser



Arealplan-ID:
5628_2025001

Forslagsstiller:
Finnmark fylkeskommune
Finnmark fylkeskommune

SAKSBEHANDLING ETTER PLAN- OG BYGNINGSLOVEN

Dato	Revisjon	SAKS-NR	DATO	SIGN
Dato	Revisjon			
Dato	Revisjon			
Kommunestyret sitt vedtak				
Ny 2. gang behandling				
Offentlig ettersyn fra til				
2. gangs behandling				
Offentlig ettersyn fra til				
1. gangs behandling				
Kunngjøring av oppstart av planarbeid				
Oppstartsmøte med Tana kommune				
PLANEN ER UTARBEIDET AV:				
VIANOVA				

02354 09.04.2025 AHA
02354 28.03.2025 AHA
TEGN NR. DATO. SIGN
R110 27.02.2026 AHA

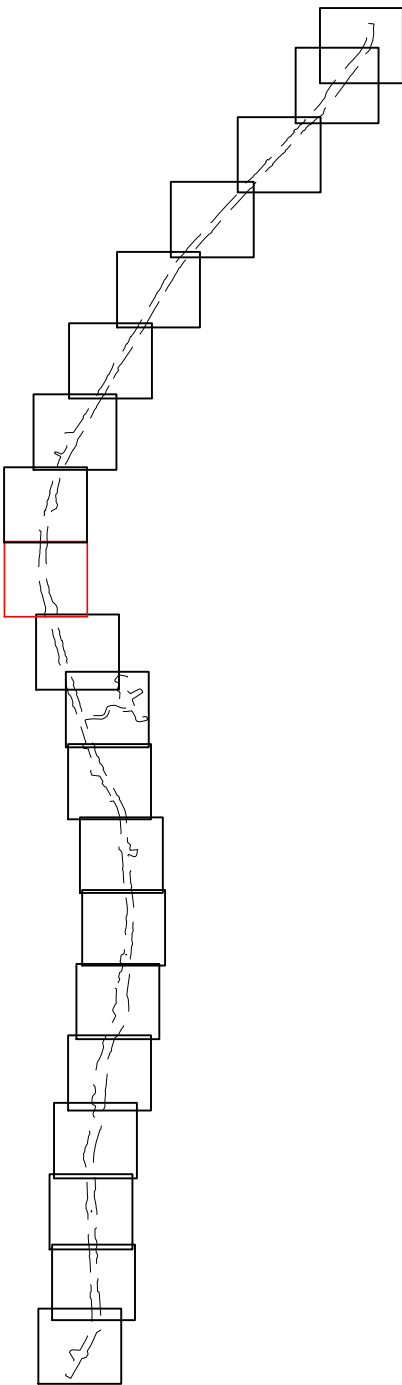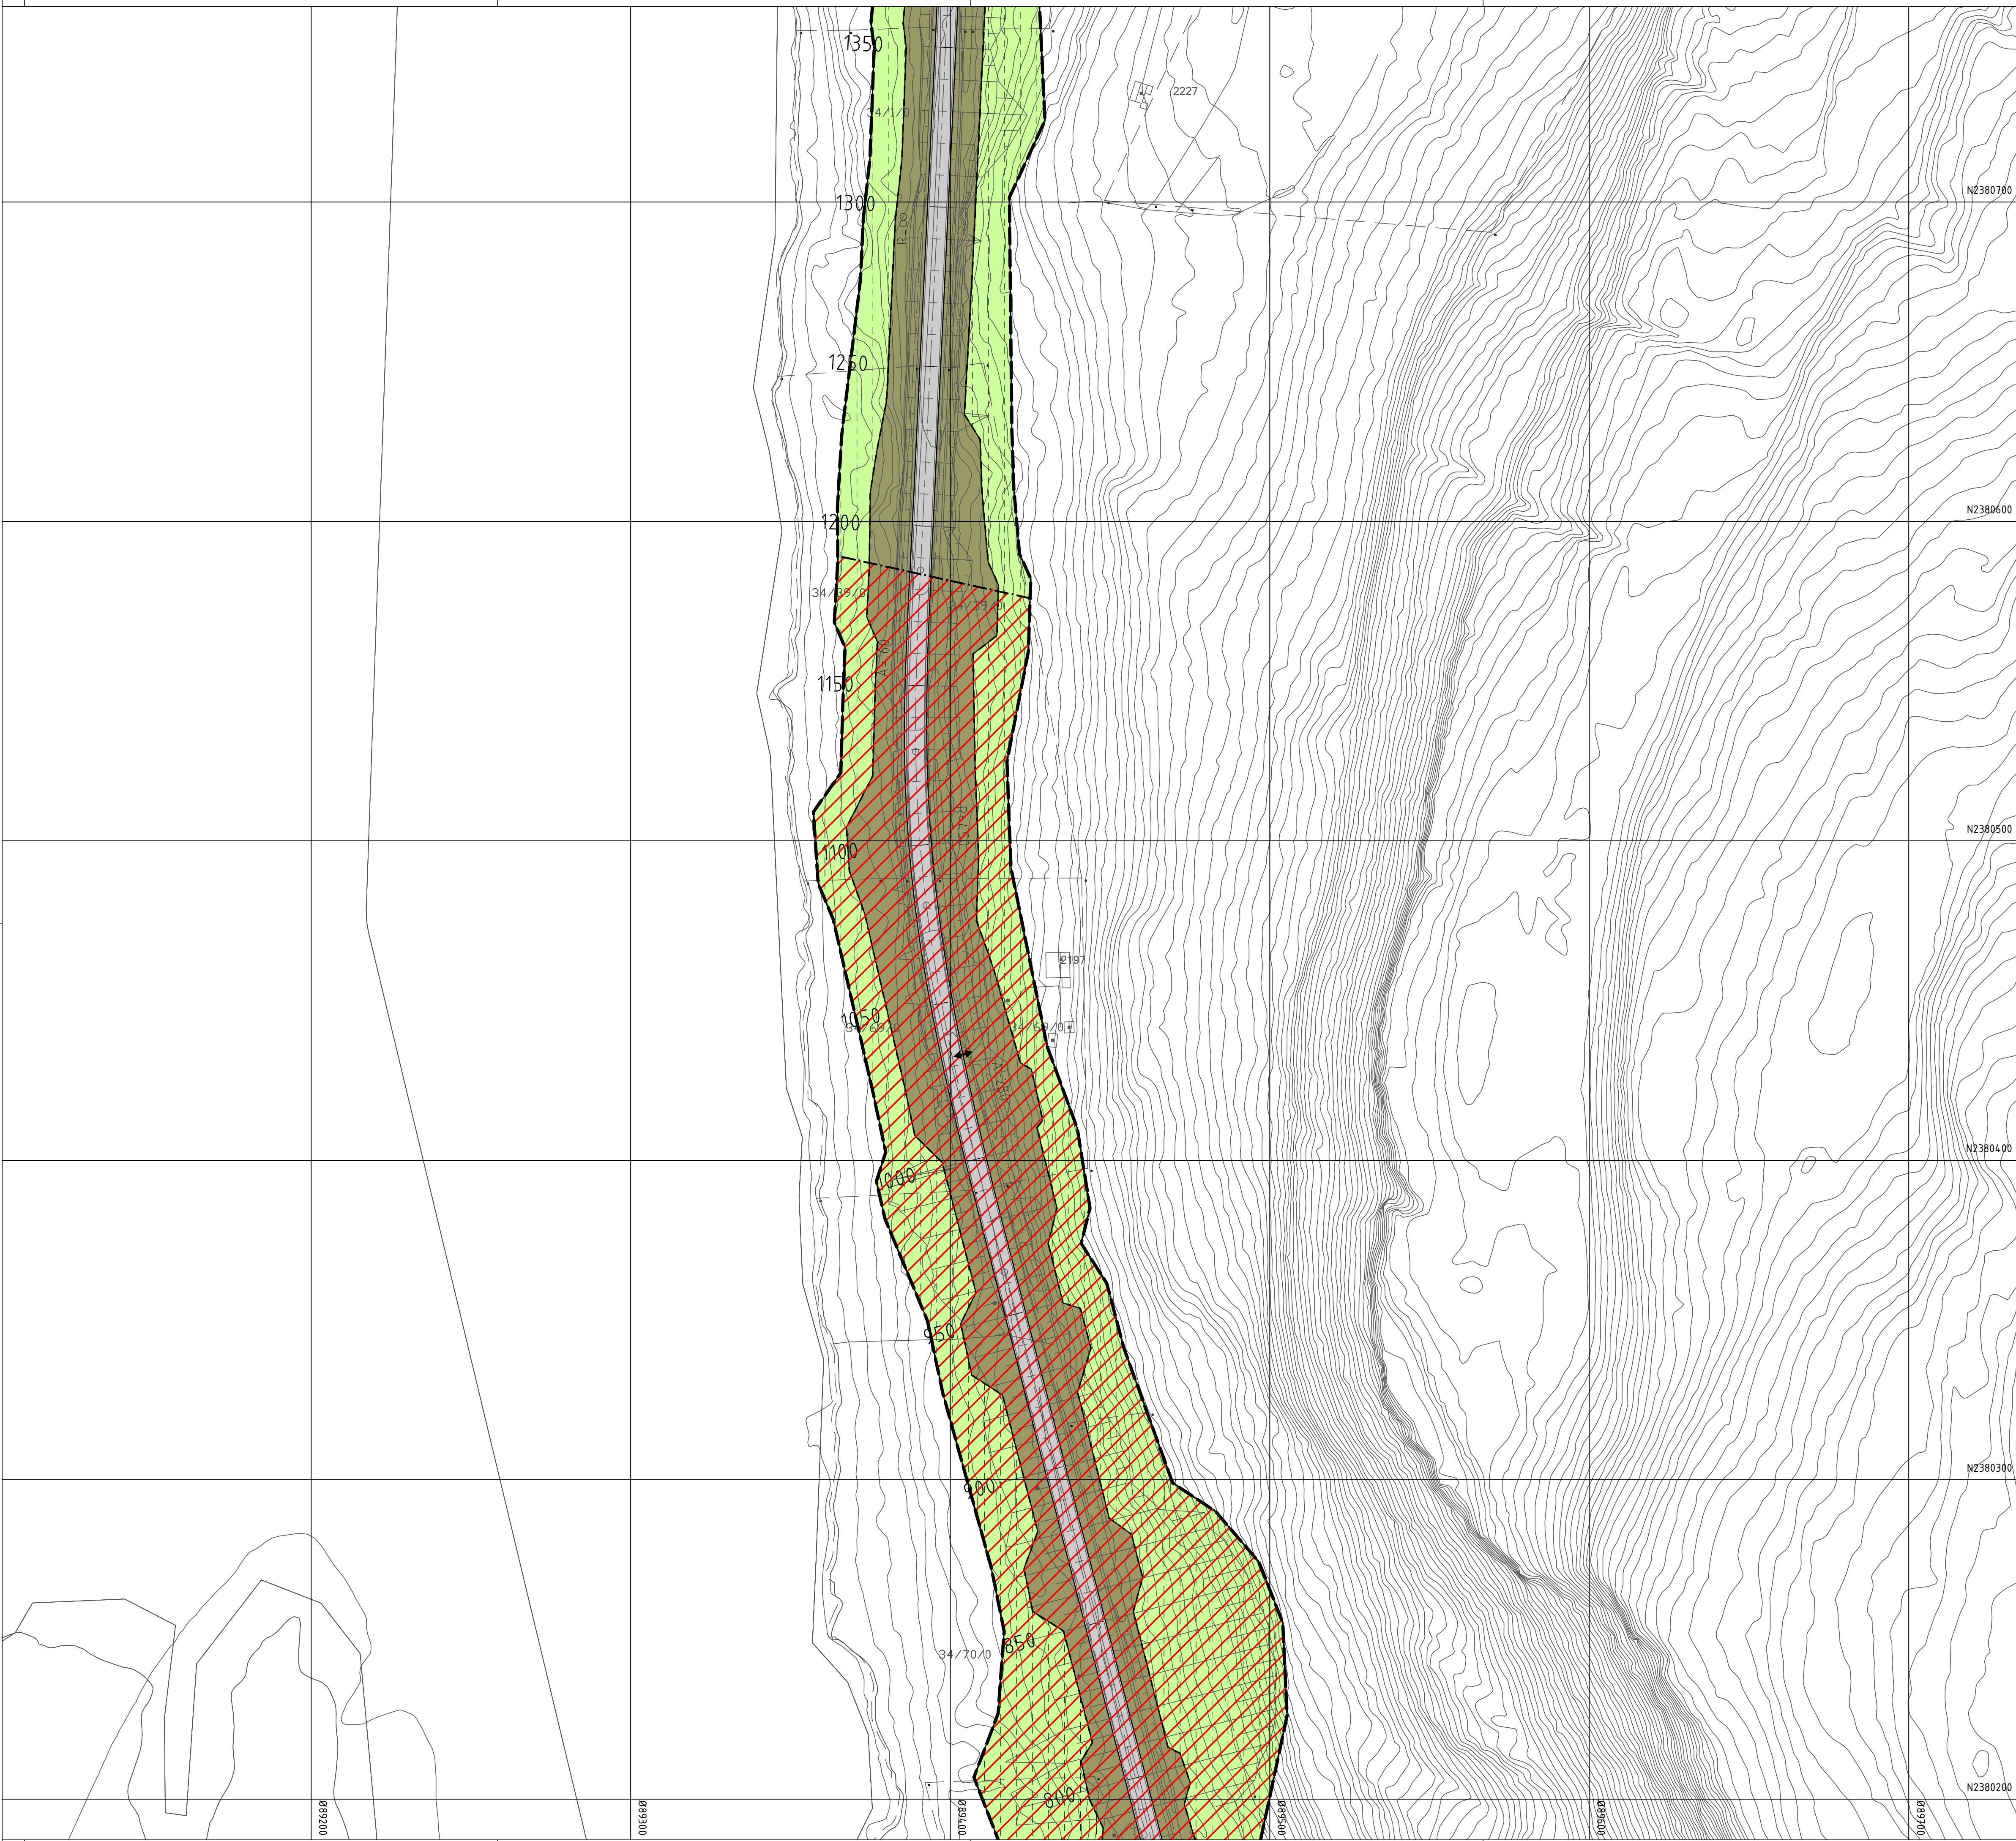

Tegnforklaring

Reguleringsplan PBL 2008

§12-5. Nr. 2 - Samferdselsanlegg og teknisk infrastruktur

- KV Kjøreveg
- AVG Annen veggrunn - grøntareal
- P Parkering

§12-5. Nr. 5 - Landbruks-, natur- og friluftsmål samt reindrift

LNFR areal for nødvendige tiltak for landbruk og reindrift og gårdstilknyttet næringsvirksomhet basert på gårdens ressursgrunnlag

§12-5. Nr. 6 - Bruk og vern av sjø og vassdrag med tilhørende strandsone

BSV Bruk og vern av sjø og vassdrag med tilhørende strandsone

§12-6 - Hensynssoner

- H140 Frisikt
- H370 Ras- og skredfare
- H370 Høyspenningsanlegg (inkl høyspentkabler)

§12-7 - Bestemmelseområder

Midlertidig bygge- og anleggsområde

Linjesymbol


- Plangrense
- Formålgrense
- Midlertidig bygge- og anleggsområde

- Grense for sikringsone
- Grense for faresone
- Bebyggelse som forutsettes fjernet
- Frisiktlinje
- Punktsymboler
- Avkjørsel - både inn og utkjøring

Kartopplysninger

Kilde for basiskart: Dato for basiskart: 24.04.2025 Koordinatsystem: NTM sone 28 Høydegrunnlag: NN 2000

Ekvidistanse: 1m Kartmålestokk: 1:1000 m

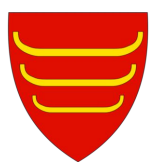

Detaljregulering for fv. 890 Riitakuru – Ruoksadasnjárga/Rødbergnes Med tilhørende reguleringsbestemmelser

Arealplan-ID: 5628_2025001


Forslagsstiller: Finnmark fylkeskommune Finnmark fylkeskommune Finnmark fylkeskommune

SAKSBEHANDLING ETTER PLAN- OG BYGNINGSLOVEN

Dato	Revisjon	SAKS-NR	DATO	SIGN
Dato	Revisjon			
Dato	Revisjon			
Kommunestyret sitt vedtak				
Ny 2. gang behandling				
Offentlig ettersyn fra til				
2. gangs behandling				
Offentlig ettersyn fra til				
1. gangs behandling				
Kunngjøring av oppstart av planarbeid				
Oppstartsmøte med Tana kommune				
PLANEN ER UTARBEIDET AV:				



02354 09.04.2025 AHA
02354 28.03.2025 AHA
TEGNNR DATO SIGN
R112 27.02.2026 AHA

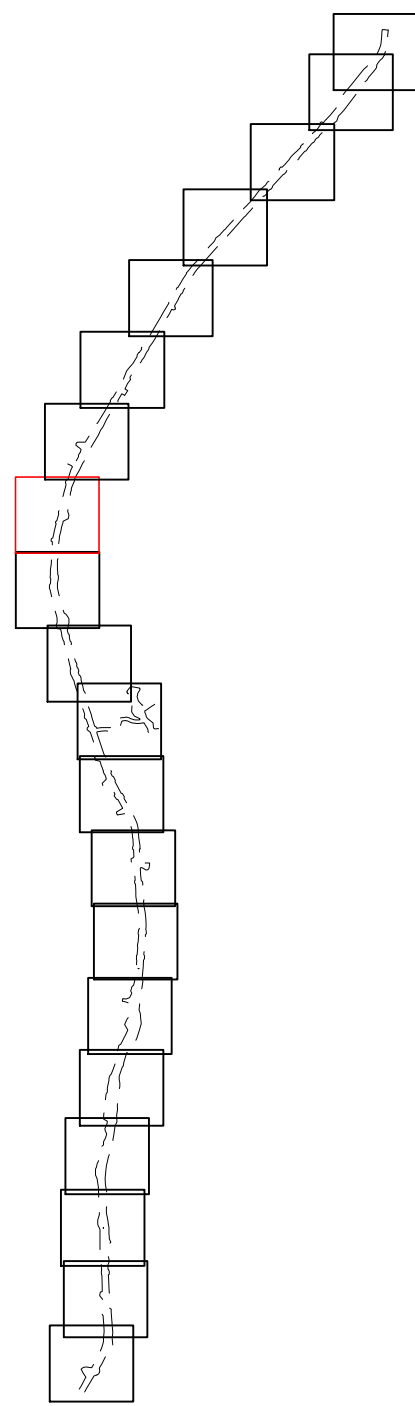

Tegnforklaring

Reguleringsplan PBL 2008

§12-5. Nr. 2 - Samferdselsanlegg og teknisk infrastruktur

KV	Kjøreveg
AVG	Annen veg
P	Parkering

§12-5. Nr. 5 - Landbruks-, natur- og friluftsmål samt reindrift

LNFR LNFR areal for nødvendige tiltak for landbruk og reindrift og gårdstilknyttet næringsvirksomhet basert på gårdens ressursgrunnlag

§12-5. Nr. 6 - Bruk og vern av sjø og vassdrag med tilhørende strandsone

BSV	Bruk og vern av sjø og vassdrag med tilhørende strandsone
-----	---

§12-6 - Hensynssoner

	Frisikt
	Ras- og skredfare
	Høyspenningsanlegg (høyspentkabler)

§12-7 - Bestemmelseområder

Midlertidig bygge- og anleggsområde

Linjesymbol



— — — — Plangrense
 ————— Formålgrense
 - - - - - Midlertidig bygge- og anleggsgrense

Kartopplysninger

Kilde for basiskart:
Dato for basiskart: 24.04.2025
Koordinatsystem: NTM sone 28
Høydegrunnlag: NN 2000

Ekvidistanse: 1m

Kartmålestokk: 1:1000

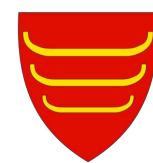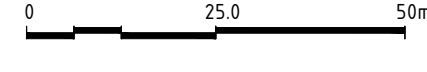

**Detaljregulering for
fv. 890 Riitakuru –
Ruoksadasnjárga/Rødbergnes
Med tilhørende reguleringsbestemmelser**

Arealplan-ID:


5628_2025001

Forslagsstiller:

 Finnmark fylkeskommune
Finnmárkku fylkkasielddá

Finmarkun fylkinkomuuni

SAKSBEHANDLING ETTER PLAN- OG BYGNINGSLOVEN		SAKS- NR	DATE	SIGN
Dato	Revisjon			
Dato	Revisjon			
Dato	Revisjon			
Kommunestyret sitt vedtak				
Ny 2. gang behandling				
Offentlig ettersyn fra til				
2. gangs behandling				
Offentlig ettersyn fra til				
1. gangs behandling				
Kunngjøring av oppstart av planarbeid		02354	09.04.2025	AHA
Oppstartsmøte med Tana kommune		02354	28.03.2025	AHA
PLANEN ER UTARBEIDET AV:		TEGNNR.	DATO	SIGN
		R113	27.02.2026	AHA

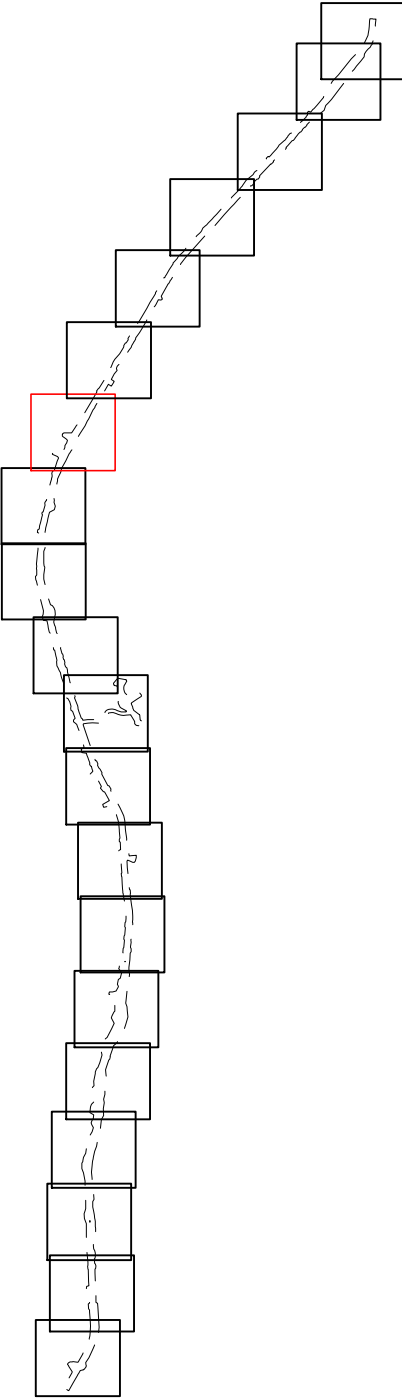

Tegnforklaring

Reguleringsplan PBL 2008
§12-5. Nr. 2 - Samferdselsanlegg og teknisk infrastruktur

- KV Kjøreveg
- AVG Annen veggrunn - grøntareal
- P Parkering

§12-5. Nr. 5 - Landbruks-, natur- og friluftsmål samt reindrift

LNFR areal for nødvendige tiltak for landbruk og reindrift og gårdstilknyttet næringsvirksomhet basert på gårdens ressursgrunnlag

§12-5. Nr. 6 - Bruk og vern av sjø og vassdrag med tilhørende strandsone

- BSV Bruk og vern av sjø og vassdrag med tilhørende strandsone

§12-6 - Hensynssoner

- H140 Frisikt
- H370 Ras- og skredfare
- H370 Høyspenningsanlegg (inkl høyspentkabler)

§12-7 - Bestemmelseområder

- Midlertidig bygge- og anleggsområde

Linjesymbol


- Plangrense
- Formålgrense
- Midlertidig bygge- og anleggsområde

- Grense for sikringszone
- Grense for faresone
- Bebyggelse som forutsettes fjernet
- Frisiktlinje
- ↔ Avkjørsel - både inn og utkjøring

Kartopplysninger

Kilde for basiskart:
Dato for basiskart: 24.04.2025
Koordinatsystem: NTM sone 28
Høydegrunnlag: NN 2000

Ekvidistanse: 1m
Kartmålestokk: 1:1000 m
0 25.0 50m

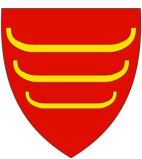

Detaljregulering for
fv. 890 Riitakuru –
Ruoksadasnjárga/Rødbergnes
Med tilhørende reguleringsbestemmelser

Arealplan-ID:

5628_2025001

Forslagsstiller:

Finnmark fylkeskommune
Finnmark fylkeskommune

SAKSBEHANDLING ETTER PLAN- OG BYGNINGSLOVEN

SAKS- NR

DATO

SIGN

Dato

Revisjon

Dato

Revisjon

Kommunestyret sitt vedtak

Ny 2. gang behandling

Offentlig ettersyn fra til

2. gangs behandling

Offentlig ettersyn fra til


1. gangs behandling

Kunngjøring av oppstart av planarbeid

Oppstartsmøte med Tana kommune

PLANEN ER UTARBEIDET AV: VIANOVA

02354 09.04.2025 AHA
02354 28.03.2025 AHA
TEGNNR. DATO. SIGN
R114 27.02.2026 AHA

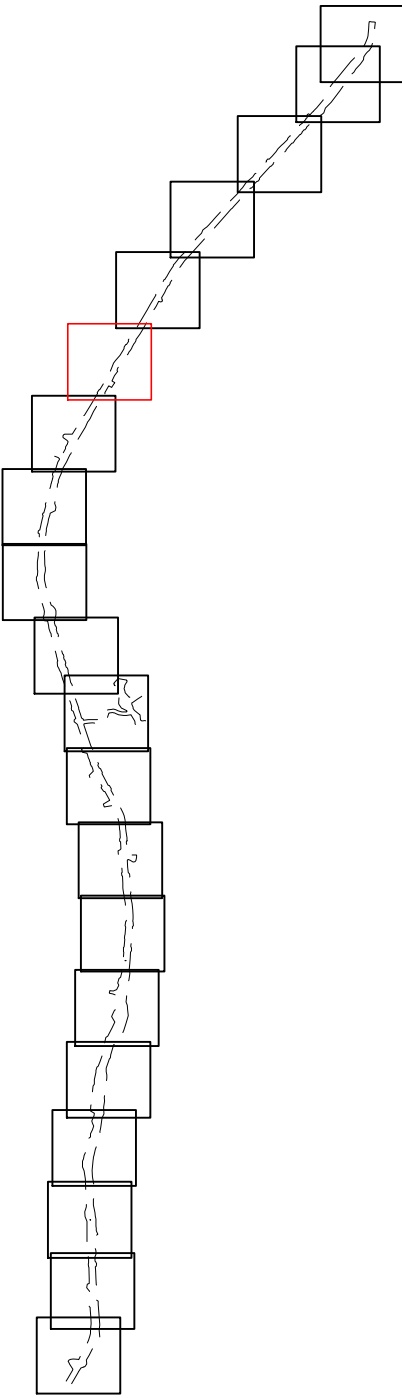

Tegnforklaring

Reguleringsplan PBL 2008
§12-5. Nr. 2 - Samferdselsanlegg og teknisk infrastruktur

- KV Kjøreveg
- AVG Annen veggrunn - grøntareal
- P Parkering
- LNFR LNFR areal for nødvendige tiltak for landbruk og reindrift og gårdstilknyttet næringsvirksomhet basert på gårdens ressursgrunnlag

§12-5. Nr. 6 - Bruk og vern av sjø og vassdrag med tilhørende strandsone

- BSV Bruk og vern av sjø og vassdrag med tilhørende strandsone

§12-6 - Hensynssoner

- H140 Frisikt
- H370 Ras- og skredfare
- H370 Høy spenningsanlegg (inkl høyspentkabler)

§12-7 - Bestemmelseområder

- Midlertidig bygge- og anleggsområde

Linjesymbol


- Plangrense
- Formålgrense
- Midlertidig bygge- og anleggsgrense

- Grense for sikringsone
- Grense for faresone
- Bebyggelse som forutsettes fjernet
- Frisiktlinje
- ↔ Avkjørsel - både inn og utkjøring

Kartopplysninger

Kilde for basiskart: 24.04.2025
Dato for basiskart: 24.04.2025
Koordinatsystem: NTM sone 28
Høydegrunnlag: NN 2000

Ekvidistanse: 1m
Kartmålestokk: 1:1000 m
0 25.0 50m

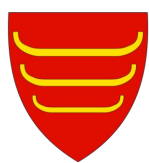

Detaljregulering for
fv. 890 Riitakuru –
Ruoksadasnjárga/Rødbergnes
Med tilhørende reguleringsbestemmelser

Arealplan-ID:
5628_2025001

Forslagsstiller:
Finnmark fylkeskommune
Finnmark fylkeskommune

SAKSBEHANDLING ETTER PLAN- OG BYGNINGSLOVEN


Dato	Revisjon
Dato	Revisjon
Dato	Revisjon

Kommunestyret sitt vedtak

Ny 2. gang behandling		
Offentlig ettersyn fra til		
2. gangs behandling		
Offentlig ettersyn fra til		
1. gangs behandling		

Kunngjøring av oppstart av planarbeid	02354	09.04.2025	AHA
Oppstartsmøte med Tana kommune	02354	28.03.2025	AHA
PLANEN ER UTARBEIDET AV:	TEGNNR.	DATO	SIGN
	R115	27.02.2026	AHA



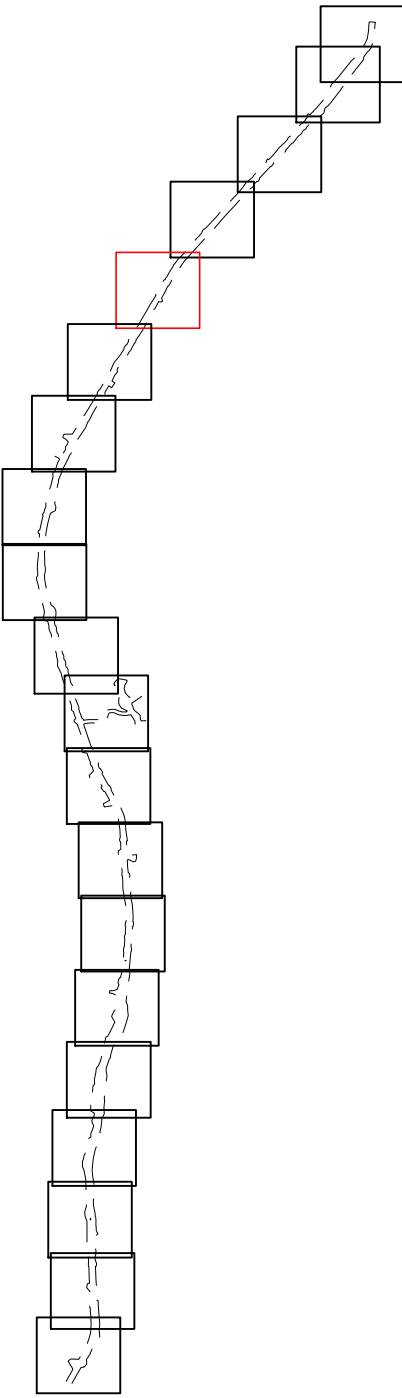

Tegnforklaring

Reguleringsplan PBL 2008
§12-5. Nr. 2 - Samferdselsanlegg og teknisk infrastruktur

- KV Kjøreveg
- AVG Annen veggrunn - grøntareal
- P Parkering

§12-5. Nr. 5 - Landbruks-, natur- og friluftsmål samt reindrift

LNFR areal for nødvendige tiltak for landbruk og reindrift og gårdstilknyttet næringsvirksomhet basert på gårdens ressursgrunnlag

§12-5. Nr. 6 - Bruk og vern av sjø og vassdrag med tilhørende strandsone

- BSV Bruk og vern av sjø og vassdrag med tilhørende strandsone

§12-6 - Hensynssoner

- H140 Frisikt
- H370 Ras- og skredfare
- H370 Høyspenningsanlegg (inkl høyspentkabler)

§12-7 - Bestemmelseområder

- Midlertidig bygge- og anleggsområde

Linjesymbol


- Plangrense
- Formålgrense
- Midlertidig bygge- og anleggsgrense

- Grense for sikringsone
- Grense for faresone
- Bebyggelse som forutsettes fjernet
- Frisiktlinje
- Punktsymboler
- Avkjørsel - både inn og utkjøring

Kartopplysninger

Kilde for basiskart: 24.04.2025
Dato for basiskart: 24.04.2025
Koordinatsystem: NTM sone 28
Høydegrunnlag: NN 2000

Ekvidistanse: 1m
Kartmålestokk: 1:1000 m
0 25.0 50m

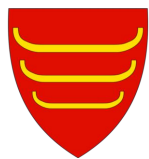

Detaljregulering for
fv. 890 Riitakuru –
Ruoksadasnjárga/Rødbergnes
Med tilhørende reguleringsbestemmelser

Arealplan-ID:
5628_2025001



Forslagsstiller:
Finnmark fylkeskommune
Finnmark fylkeskommune

SAKSBEHANDLING ETTER PLAN- OG BYGNINGSLOVEN

Dato	Revisjon	SAKS-NR	DATO	SIGN
Dato	Revisjon			
Dato	Revisjon			
Kommunestyret sitt vedtak				
Ny 2. gang behandling				
Offentlig ettersyn fra til				
2. gangs behandling				
Offentlig ettersyn fra til				
1. gangs behandling				
Kunngjøring av oppstart av planarbeid				
Oppstartsmøte med Tana kommune				
PLANEN ER UTARBEIDET AV:				



02354	09.04.2025	AHA
02354	28.03.2025	AHA
TEGNNR	DATO	SIGN
R116	27.02.2026	AHA

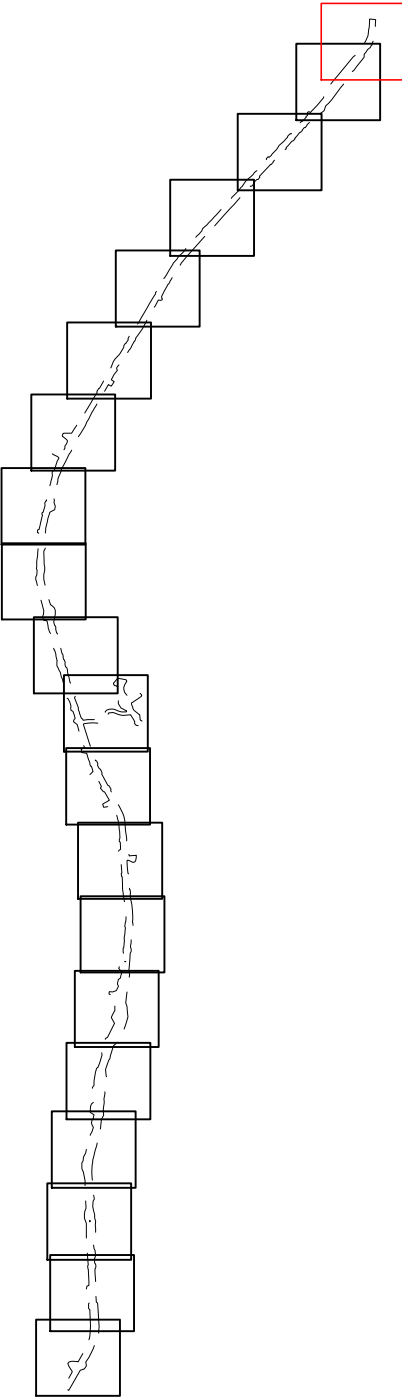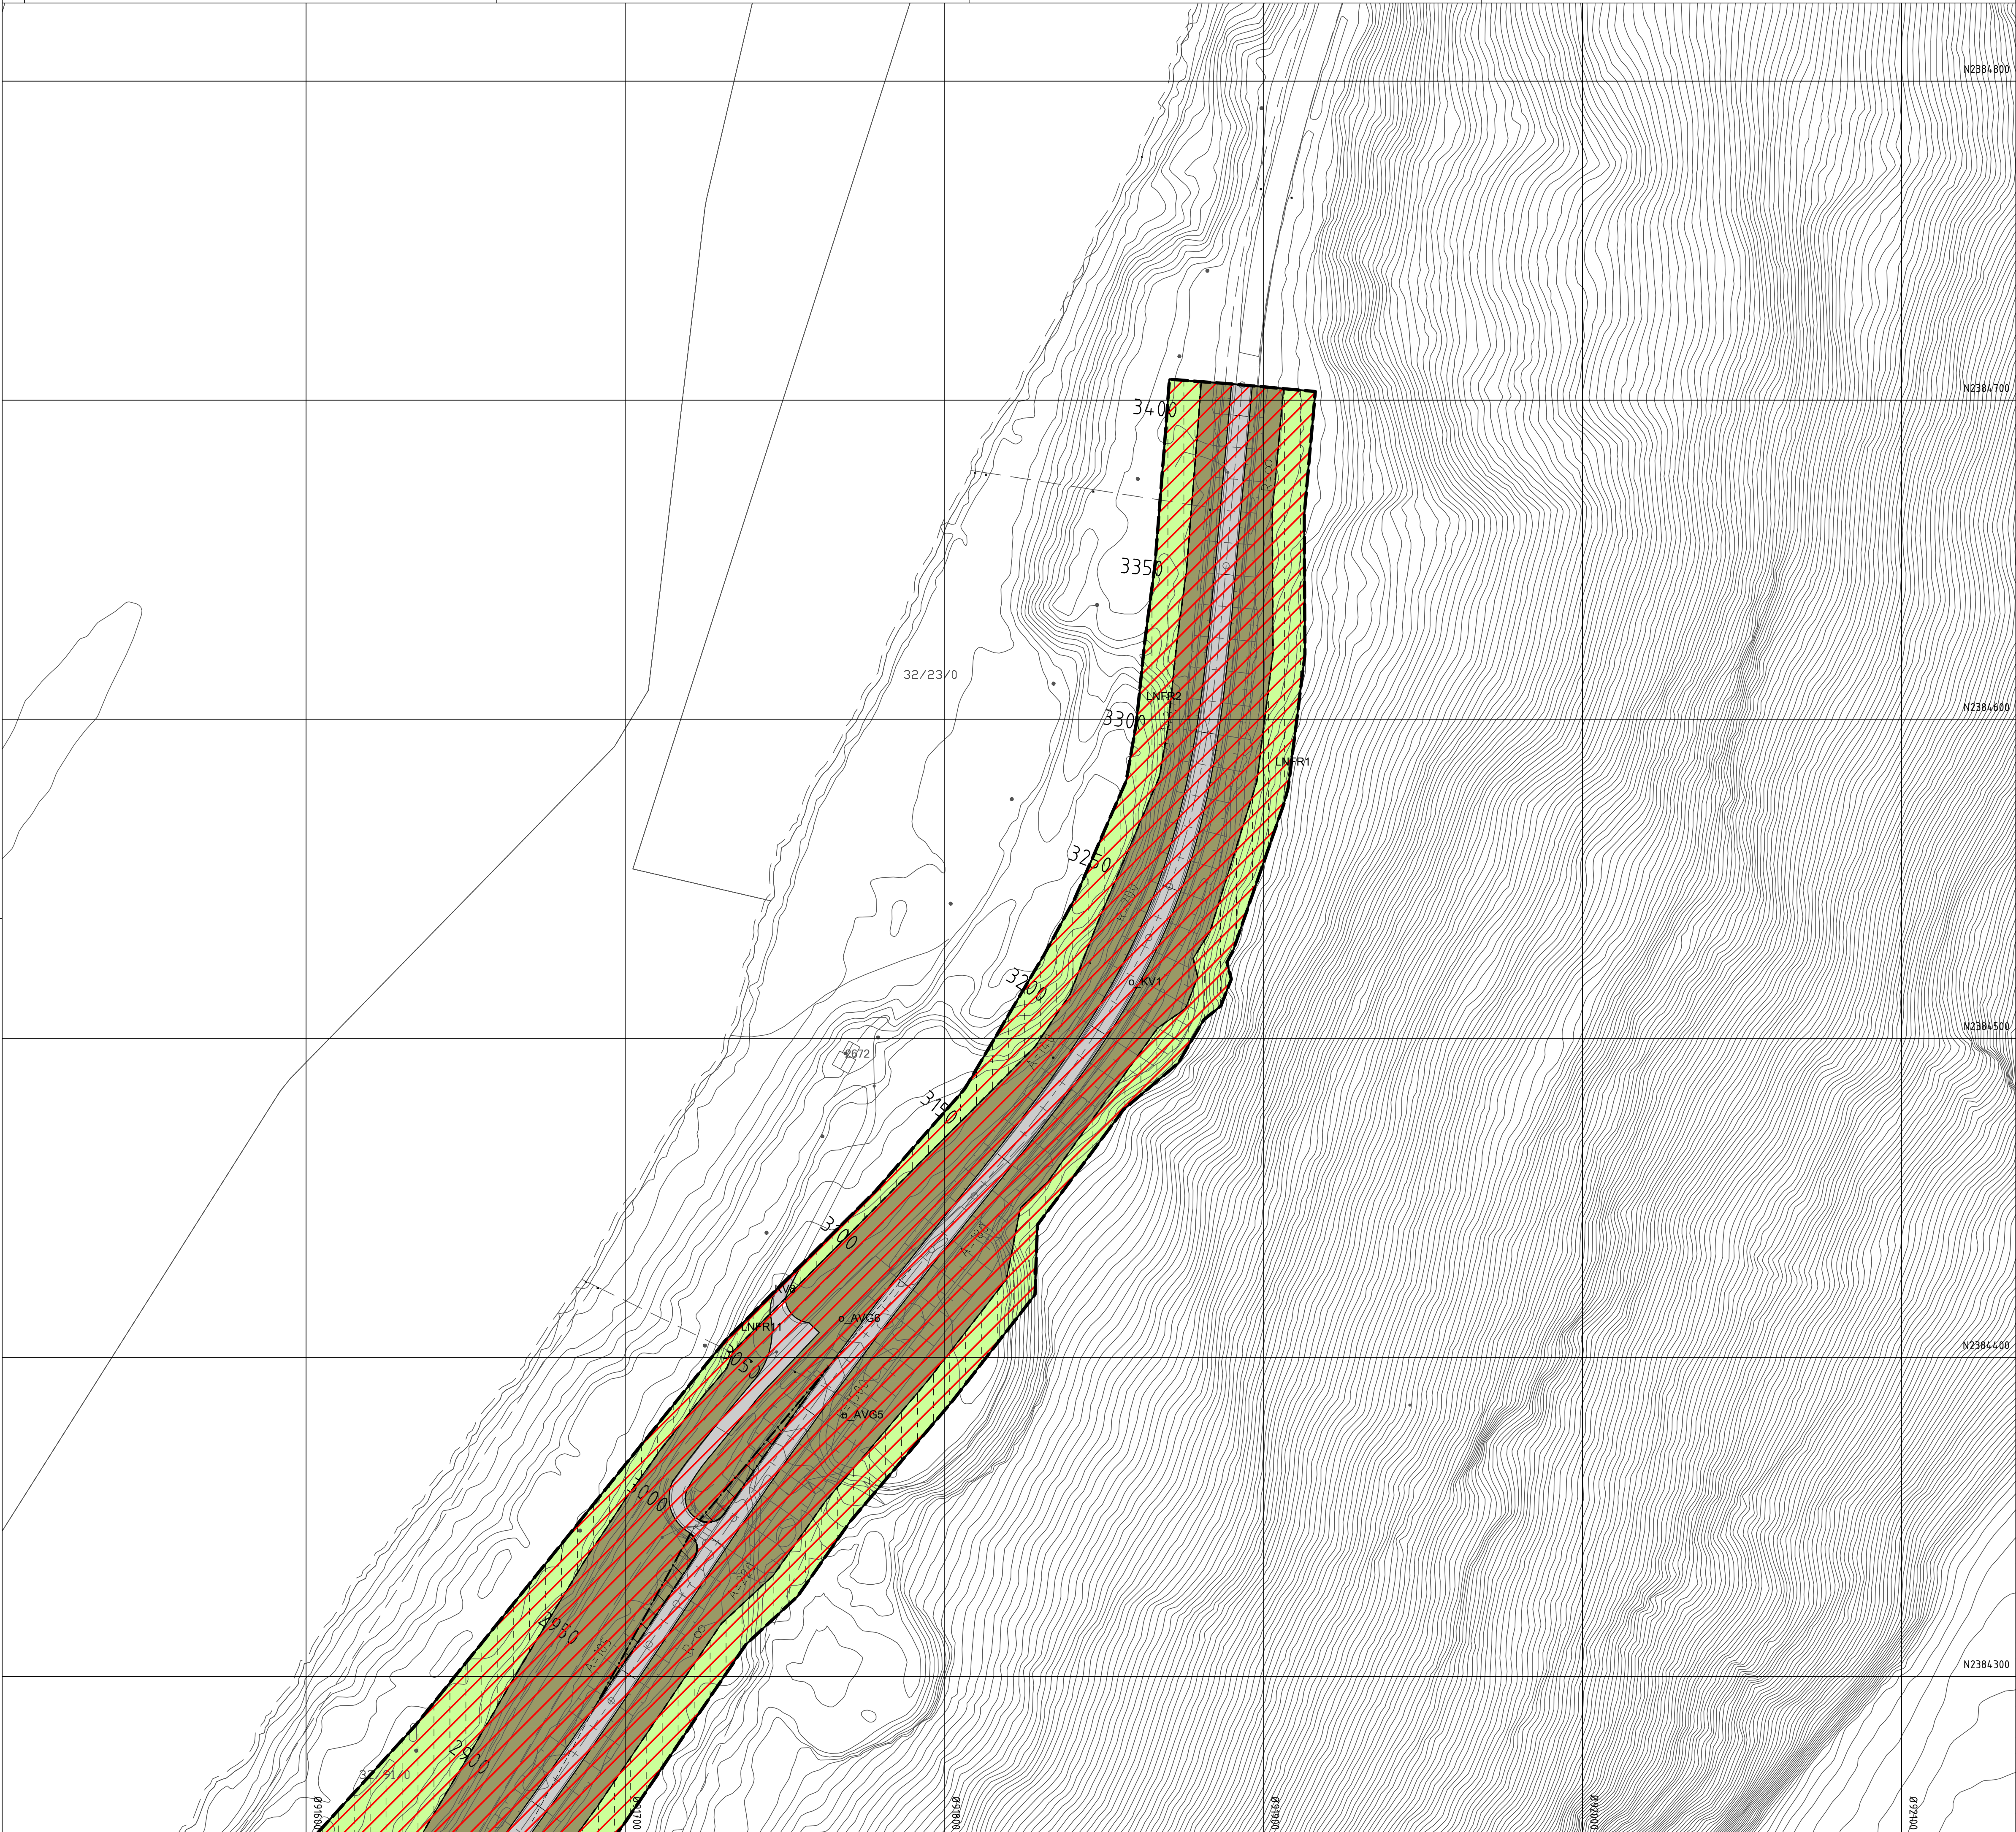

Tegnforklaring

Reguleringsplan PBL 2008
§12-5. Nr. 2 - Samferdselsanlegg og teknisk infrastruktur

- KV Kjøreveg
- AVG Annen veggrunn - grøntareal
- P Parkering

§12-5. Nr. 5 - Landbruks-, natur- og friluftformål samt reindrift

- LNFR LNFR areal for nødvendige tiltak for landbruk og reindrift og gårdstilknyttet næringsvirksomhet basert på gårdens ressursgrunnlag

§12-5. Nr. 6 - Bruk og vern av sjø og vassdrag med tilhørende strandsone

- BSV Bruk og vern av sjø og vassdrag med tilhørende strandsone

§12-6 - Hensynssoner

- H140 Frisikt
- H370 Ras- og skredfare
- H370 Høyspenningsanlegg (inkl høyspentkabler)

§12-7 - Bestemmelseområder

- Midlertidig bygge- og anleggsområde

Linjesymbol


- Plangrense
- Formålgrense
- Midlertidig bygge- og anleggsområde

- Grense for sikringsone
- Grense for faresone
- Bebyggelse som forutsettes fjernet
- Frisiktlinje
- Punktsymboler
- Avkjørsel - både inn og utkjøring

Kartopplysninger

Kilde for basiskart: 24.04.2025
Dato for basiskart: 24.04.2025
Koordinatsystem: NTM sone 28
Høydegrunnlag: NN 2000

Ekvidistanse: 1m
Kartmålestokk: 1:1000 m
0 25.0 50m

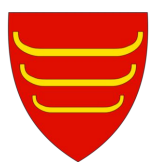

Detaljregulering for
fv. 890 Riitakuru –
Ruoksadasnjárga/Rødbergnes
Med tilhørende reguleringsbestemmelser

Arealplan-ID:
5628_2025001

Forslagsstiller:
Finnmark fylkeskommune
Finnmark fylkeskommune
Finnmark fylkeskommune

SAKSBEHANDLING ETTER PLAN- OG BYGNINGSLOVEN

Dato	Revisjon	SAKS-NR	DATO	SIGN
Dato	Revisjon			
Dato	Revisjon			
Kommunestyret sitt vedtak				
Ny 2. gang behandling				
Offentlig ettersyn fra til				
2. gangs behandling				
Offentlig ettersyn fra til				
1. gangs behandling				
Kunngjøring av oppstart av planarbeid				
Oppstartsmøte med Tana kommune				
PLANEN ER UTARBEIDET AV: VIANOVA				
R120 27.02.2026 AHA				